


Existujúci stav:  
- Odborná učebňa 79,6 m<sup>2</sup>

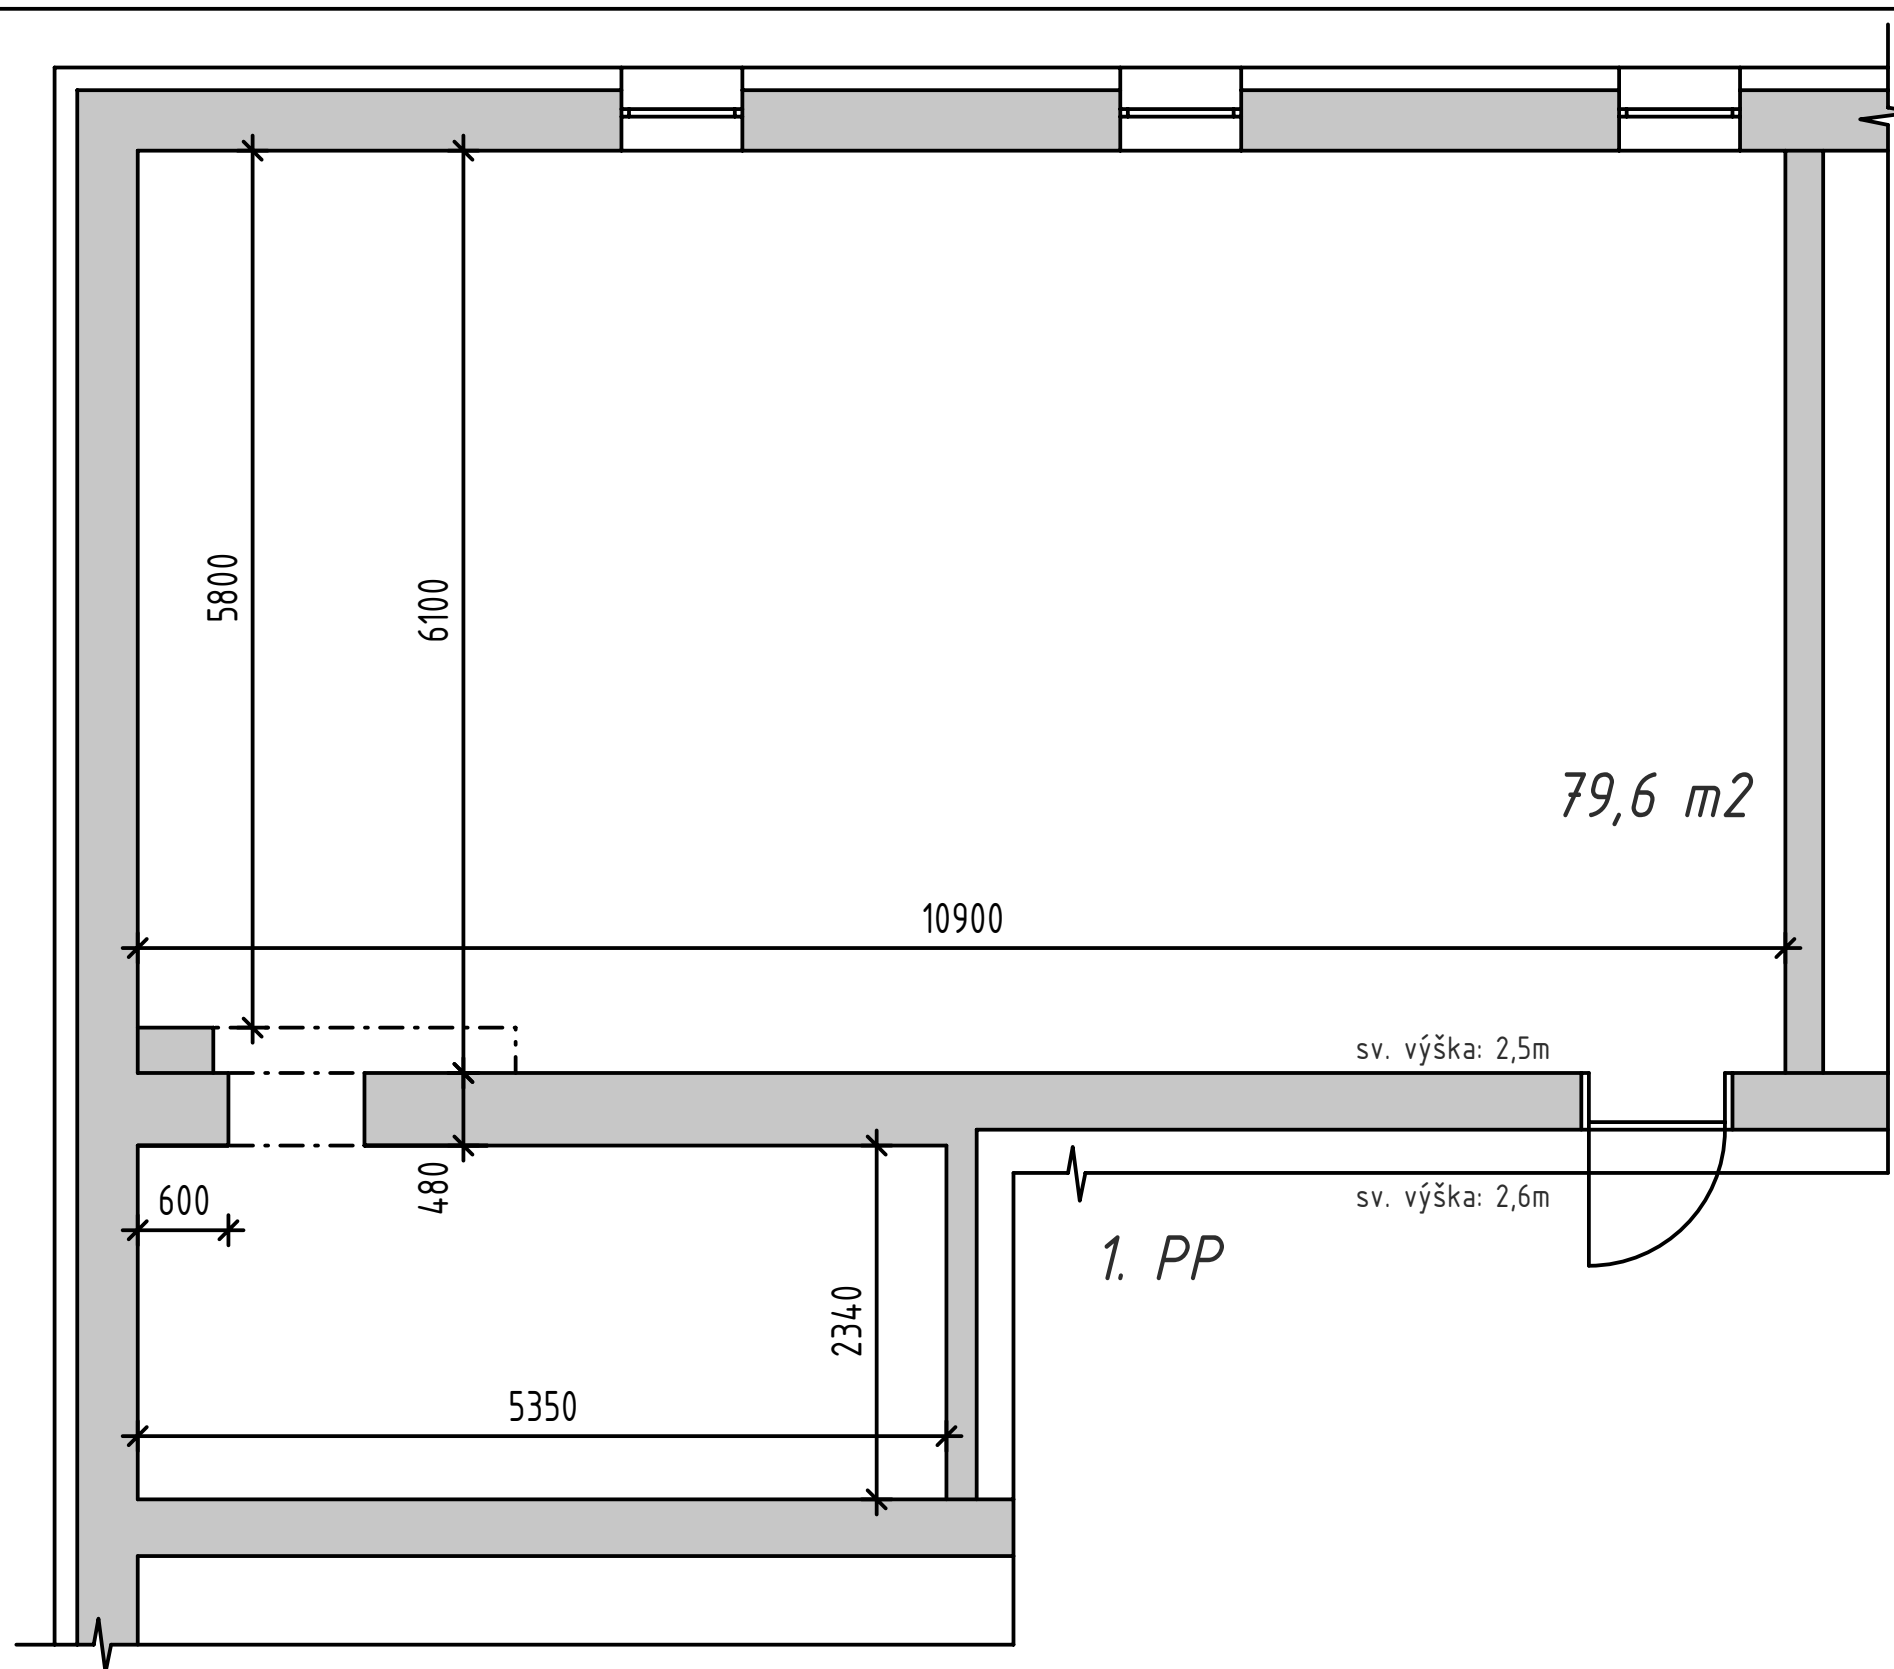


**TECHNICKÁ ŠTÚDIA - PODKLAD PRE OHLÁSENIE STAVEBNÝCH ÚPRAV**  
RIEŠENIE ODBORNEJ UČEBNE: POLYTECHNICKÁ UČEBŇA - EXISTUJÚCI STAV

**Budovanie a zlepšenie technického vybavenia odborných učební  
v Základnej škole obce Most pri Bratislave**

dátum: 05/2017    formát: 1 x A3  
mierka: 1:50

spracovateľ: M PRO s.r.o., Kadnárova 23, 831 52 Bratislava

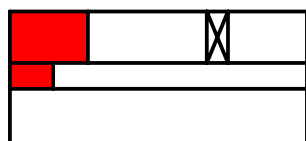

POLOHA V RÁMCI BUDOVY  
1.PP

