
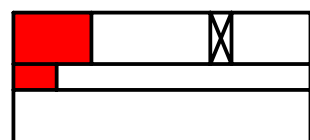



Existujúci stav:  
 - Odborná učebňa 79,6 m<sup>2</sup>

Stavebné úpravy - Polytechnická učebňa:


- odstránenie a očistenie stien, pre poškodené omietky, a vyspravenie omietok, maľba 2x
- vyhotovenie novej nášľapnej vrstvy podlahy - antistatická podlahovina z pvc alt. linoleum,
- vyhotovenie novej elektroinštalácie v podlahe s napojením na pôvodný rozvod, s vyhotovením drážok v podlahe a následným začistením
- vyhotovenie nového led osvetlenia učebne

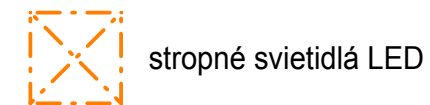

POLOHA V RÁMCI BUDOVY  
 1.PP

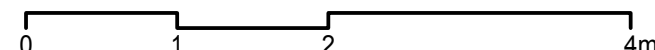

**TECHNICKÁ ŠTÚDIA - PODKLAD PRE OHLÁSENIE STAVEBNÝCH ÚPRAV**  
 RIEŠENIE ODBORNEJ UČEBNE: POLYTECHNICKÁ UČEBŇA - TECHNICKÁ INFRAŠTRUKTÚRA

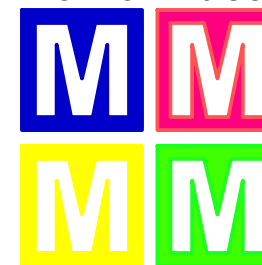

Budovanie a zlepšenie technického vybavenia odborných učební  
 v Základnej škole obce Most pri Bratislave

dátum: 05/2017 formát: 1 x A3  
 mierka: 1:50

spracovateľ: M PRO s.r.o., Kadnárova 23, 831 52 Bratislava