

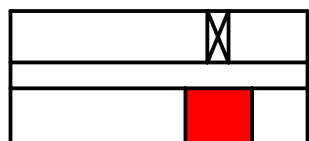


Existujúci stav:  
- Odborná učebňa 54,7 m<sup>2</sup>

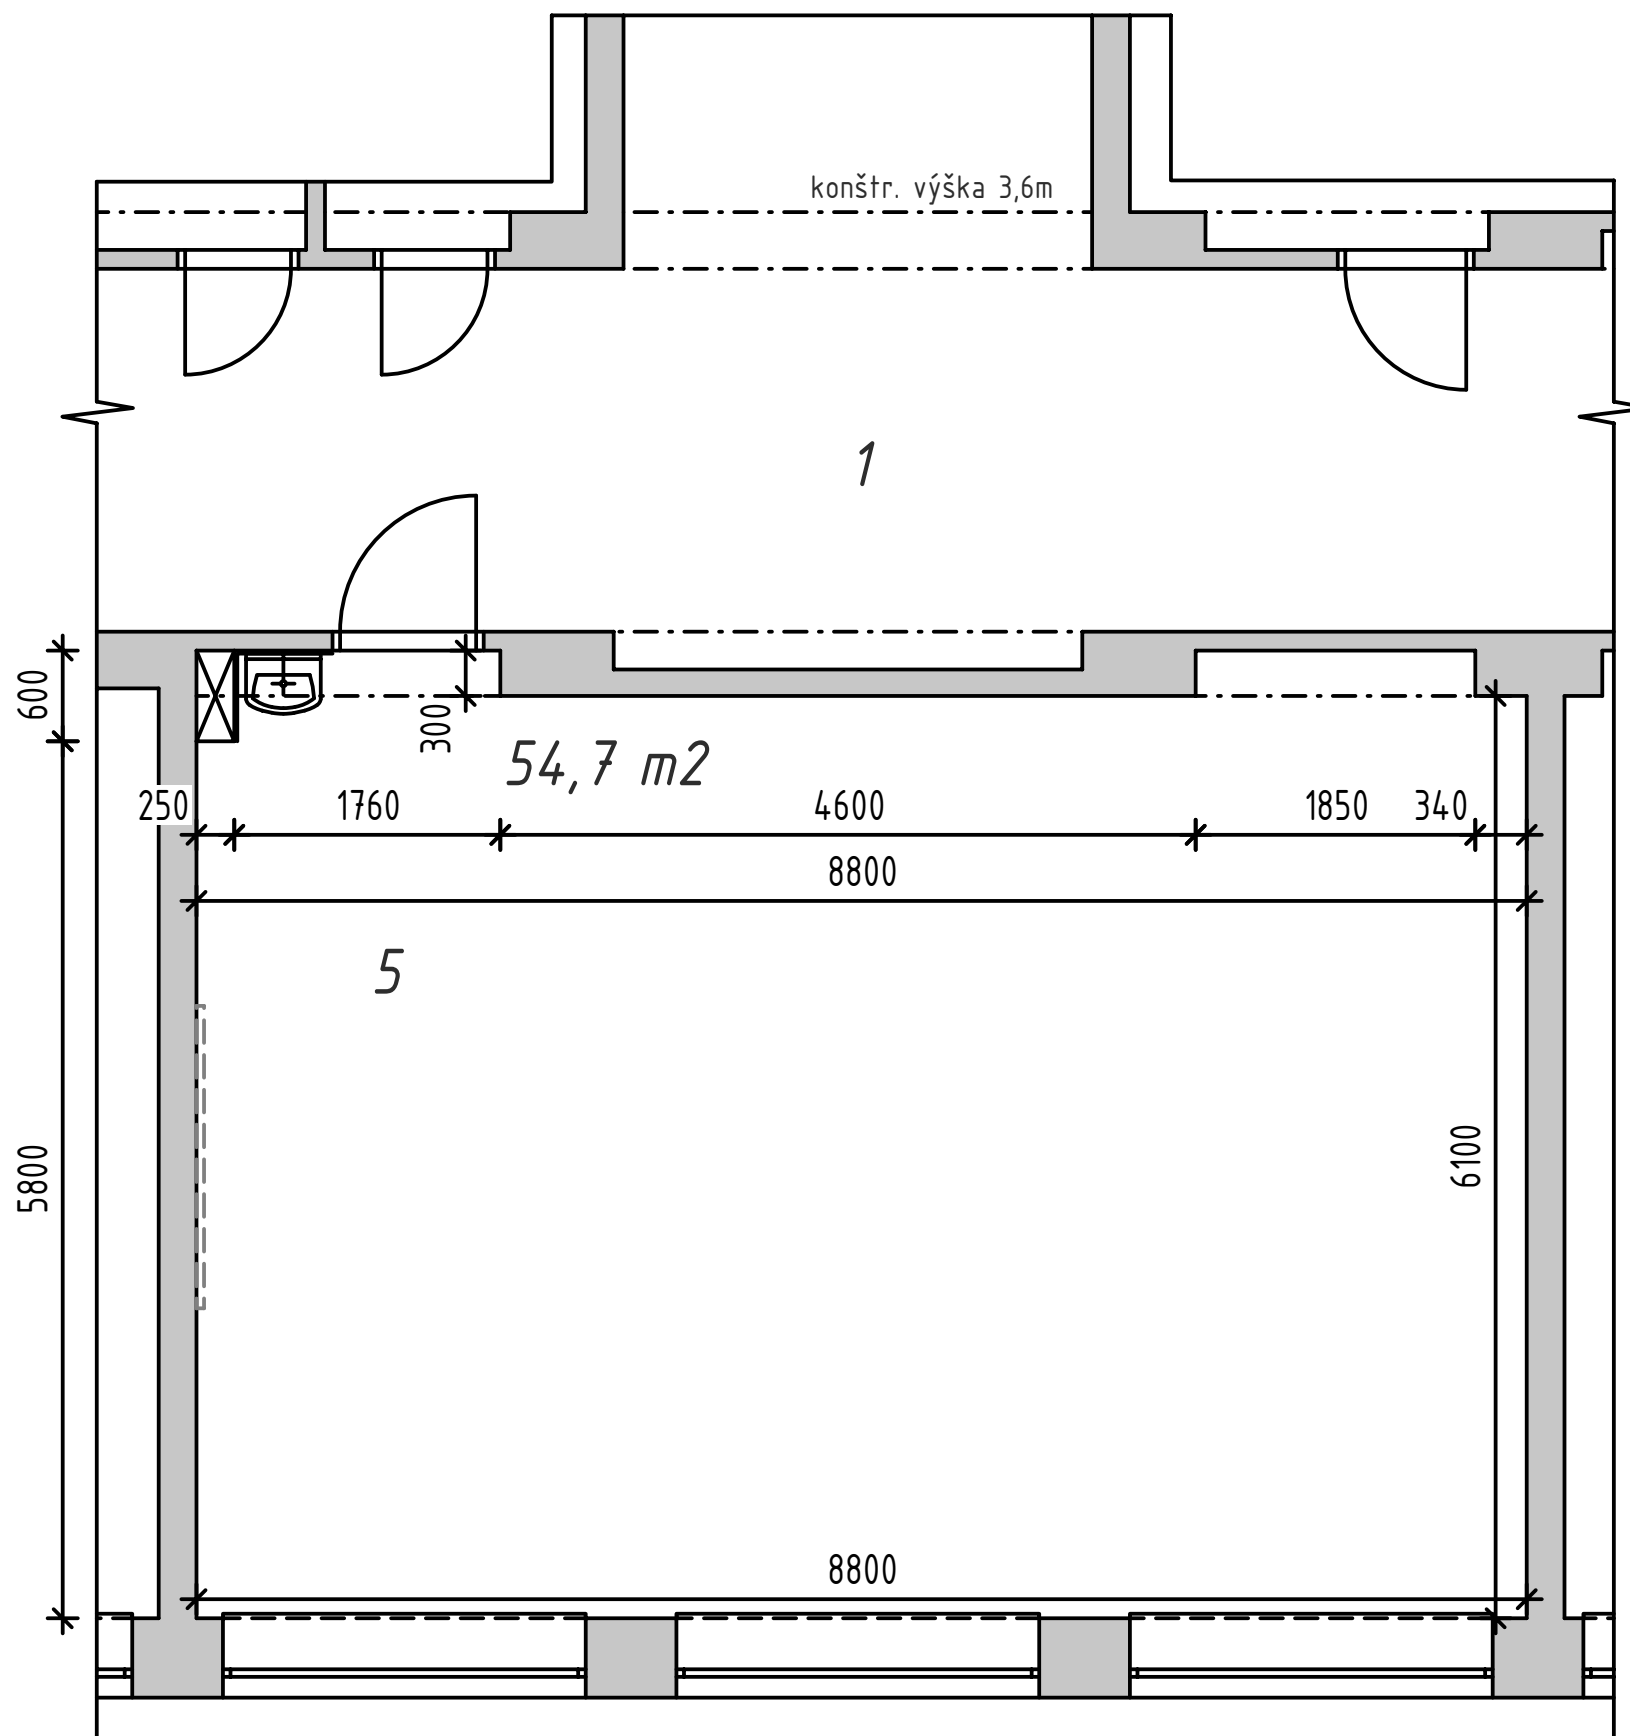

POLOHA V RÁMCI BUDOVY  
2.NP

0 1 2 4m

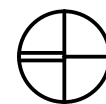

TECHNICKÁ ŠTÚDIA - PODKLAD PRE OHLÁSENIE STAVEBNÝCH ÚPRAV  
RIEŠENIE ODBORNEJ UČEBNE: BIOLÓGIA/CHÉMIA - EXISTUJÚCI STAV



Budovanie a zlepšenie technického vybavenia odborných učební  
v Základnej škole obce Most pri Bratislave

dátum: 05/2017 formát: 1 x A3

mierka: 1:50

spracovateľ: M PRO s.r.o., Kadnárova 23, 831 52 Bratislava