

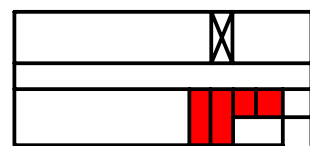
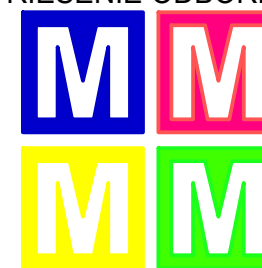


TECHNICKÁ ŠTÚDIA - PODKLAD PRE OHLÁSENIE STAVEBNÝCH ÚPRAV
RIEŠENIE ODBORNEJ UČEBNE: BIOLÓGIA/CHÉMIA - TECHNICKÁ INFRAŠTRUKTÚRA

**Budovanie a zlepšenie technického vybavenia odborných učební
 v Základnej škole obce Most pri Bratislave**

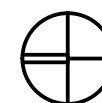

POLOHA V RÁMCI BUDOVY
1.NP

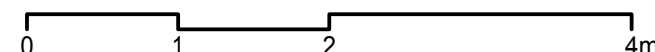

dátum: 05/2017 formát: 1 x A3
 mierka: 1:50

spracovateľ: M PRO s.r.o., Kadnárova 23, 831 52 Bratislava