

Existujúci stav:

- Odborná učebňa 54,7 m²

Stavebné úpravy - Učebňa biológie a chémie:


- odstránenie a očistenie stien, pre poškodené omietky, a vyspravenie omietok, maľba 2x

- vyhotovenie novej nášľapnej vrstvy podlahy - antistatická podlahovina odolná voči chemickým látkam z pvc alt. linoleum,



- vyhotovenie novej elektroinštalácie v podlahe s napojením na pôvodný rozvod, s vyhotovením drážok v podlahe a následným začistením

- Vyhotovenie napojenia učiteľského umývadla na vodu a kanalizáciu, drážkou v podlahe s prívodom vody a odvodom kanalizácie, s napojením pod stropom na rozvody existujúcej vody a kanalizácie pri umývadle

- Vyhotovenie napojenia umývadiel žiakov na vodu a kanalizáciu, drážkou v podlahe s prívodom vody a odvodom kanalizácie, s napojením pod stropom na rozvody existujúcej vody a kanalizácie pri umývadle, rozvody pod stropom budú vedené pri nosných konštrukciách, a budú opatrené sadrokartónom s príslušnou zvukovou izoláciou, je potrebné vyhotoviť aj prieryzy v stropnej konštrukcie pre rozvody

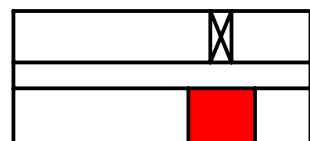

POLOHA V RÁMCI BUDOVY
2.NP

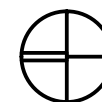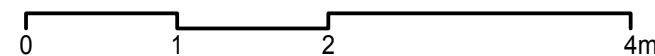

TECHNICKÁ ŠTÚDIA - PODKLAD PRE OHLÁSENIE STAVEBNÝCH ÚPRAV
RIEŠENIE ODBORNEJ UČEBNE: BIOLÓGIA/CHÉMIA - TECHNICKÁ INFRAŠTRUKTÚRA



Budovanie a zlepšenie technického vybavenia odborných učební
v Základnej škole obce Most pri Bratislave

dátum: 05/2017 formát: 1 x A3

mierka: 1:50

spracovateľ: M PRO s.r.o., Kadnárova 23, 831 52 Bratislava