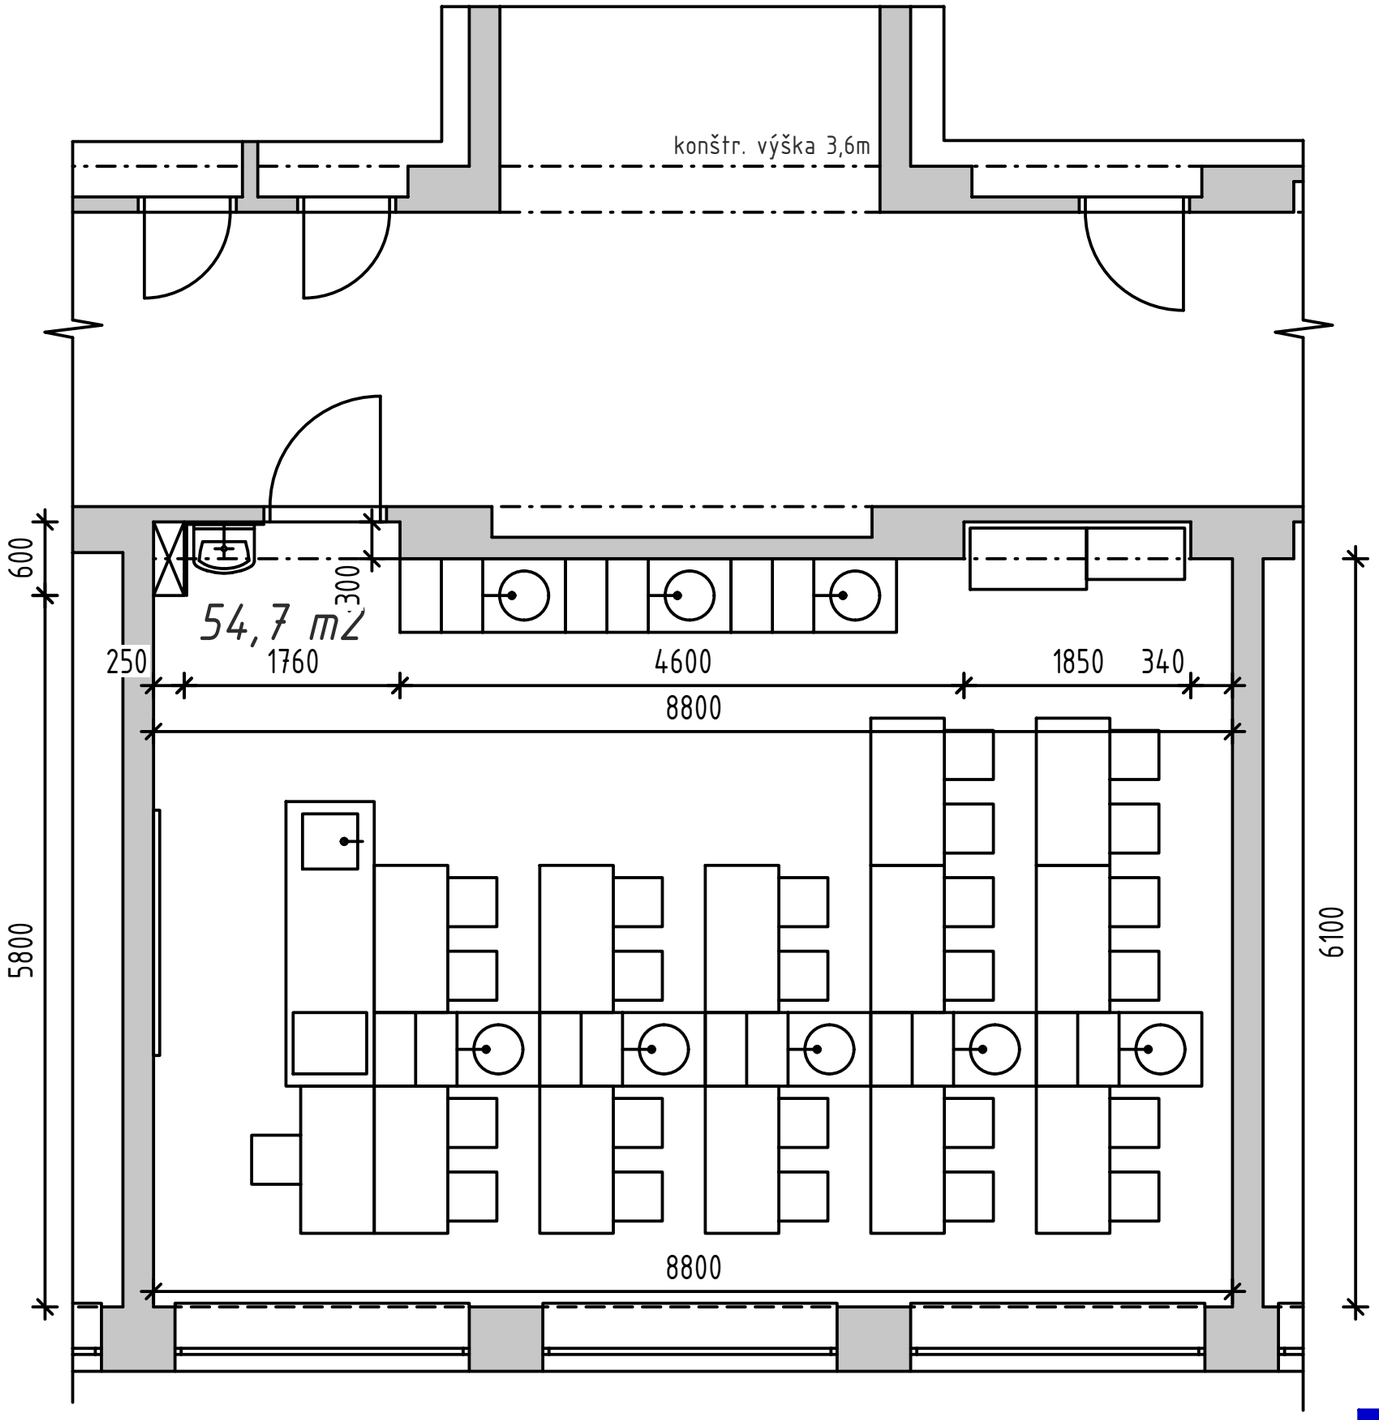

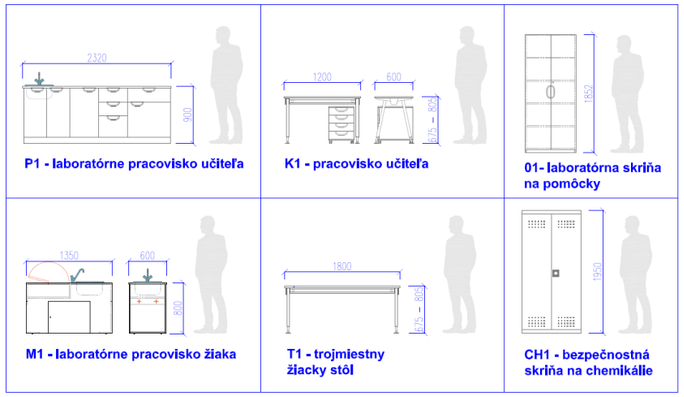

Učebňa biológie a chémie - zariadenie:

Laboratórne pracovisko učiteľa 1x
Pracovisko učiteľa 1x
Laboratórna skriňa na pomôcky 1x
Laboratórne pracovisko žiaka 8x
Dvojmiestny žiacky stôl 12x
Bezpečnostná skriňa na chemikálie 1x
Stolička pracoviska učiteľa 1x
Stoličky k žiackemu stolu 24x

TECHNICKÁ ŠTÚDIA - PODKLAD PRE OHLÁSENIE STAVEBNÝCH ÚPRAV

RIEŠENIE ODBORNEJ UČEBNE BIOLÓGIA/CHÉMIA - PRÍKLAD RIEŠENIA

Budovanie a zlepšenie technického vybavenia odborných učební v Základnej škole obce Most pri Bratislave

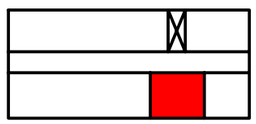

POLOHA V RÁMCI BUDOVY
2.NP

0 1 2 4m

dátum: 05/2017 formát: 1 x A3
mierka: 1:50

spracovateľ : M PRO s.r.o., Kadnárova 23, 831 52 Bratislava