


Odsúhlasené Zmeny a Doplnky ÚPN-O rok 2002 - 2009

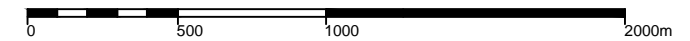

| | | | | |
|--|--|---|----------------|---|
| | | ÚZEMNÝ PLÁN OBCE MOST PRI BRATISLAVE | |  |
| | | ZMENY A DOPLNKY č. 2010 - ČISTOPIS | | |
| | | KOMPLEXNÝ VÝKRES PRIESTOROVÉHO USPORIADANIA A FUNKČNÉHO VYUŽITIA ÚZEMIA | | |
| | | PODKLAD PRE AKTUALIZÁCIU ÚPN-O MOST PRI BRATISLAVE | | |
| | | OBSTARÁVATEĽ: OBEC MOST PRI BRATISLAVE | | |
| | | SPRACOVATEĽ: LINKON S.R.O., VLČIE HRDLO 50, 821 07 BRATISLAVA | | |
| | | AUTOR : ING.ARCH.ELENA HAJTMANOVÁ SKA 0955, OLIVER HAJTMAN | | |
| | | MIERKA: 1:25000 | DÁTUM: 10/2011 | 2 |