


Vo výkrese je použitý výrez a legenda z ÚPN - O Most pri Bratislave -
 Návrh verejného technického vybavenia
 (spracovateľ A-Ž projekt Bratislava október 2002)

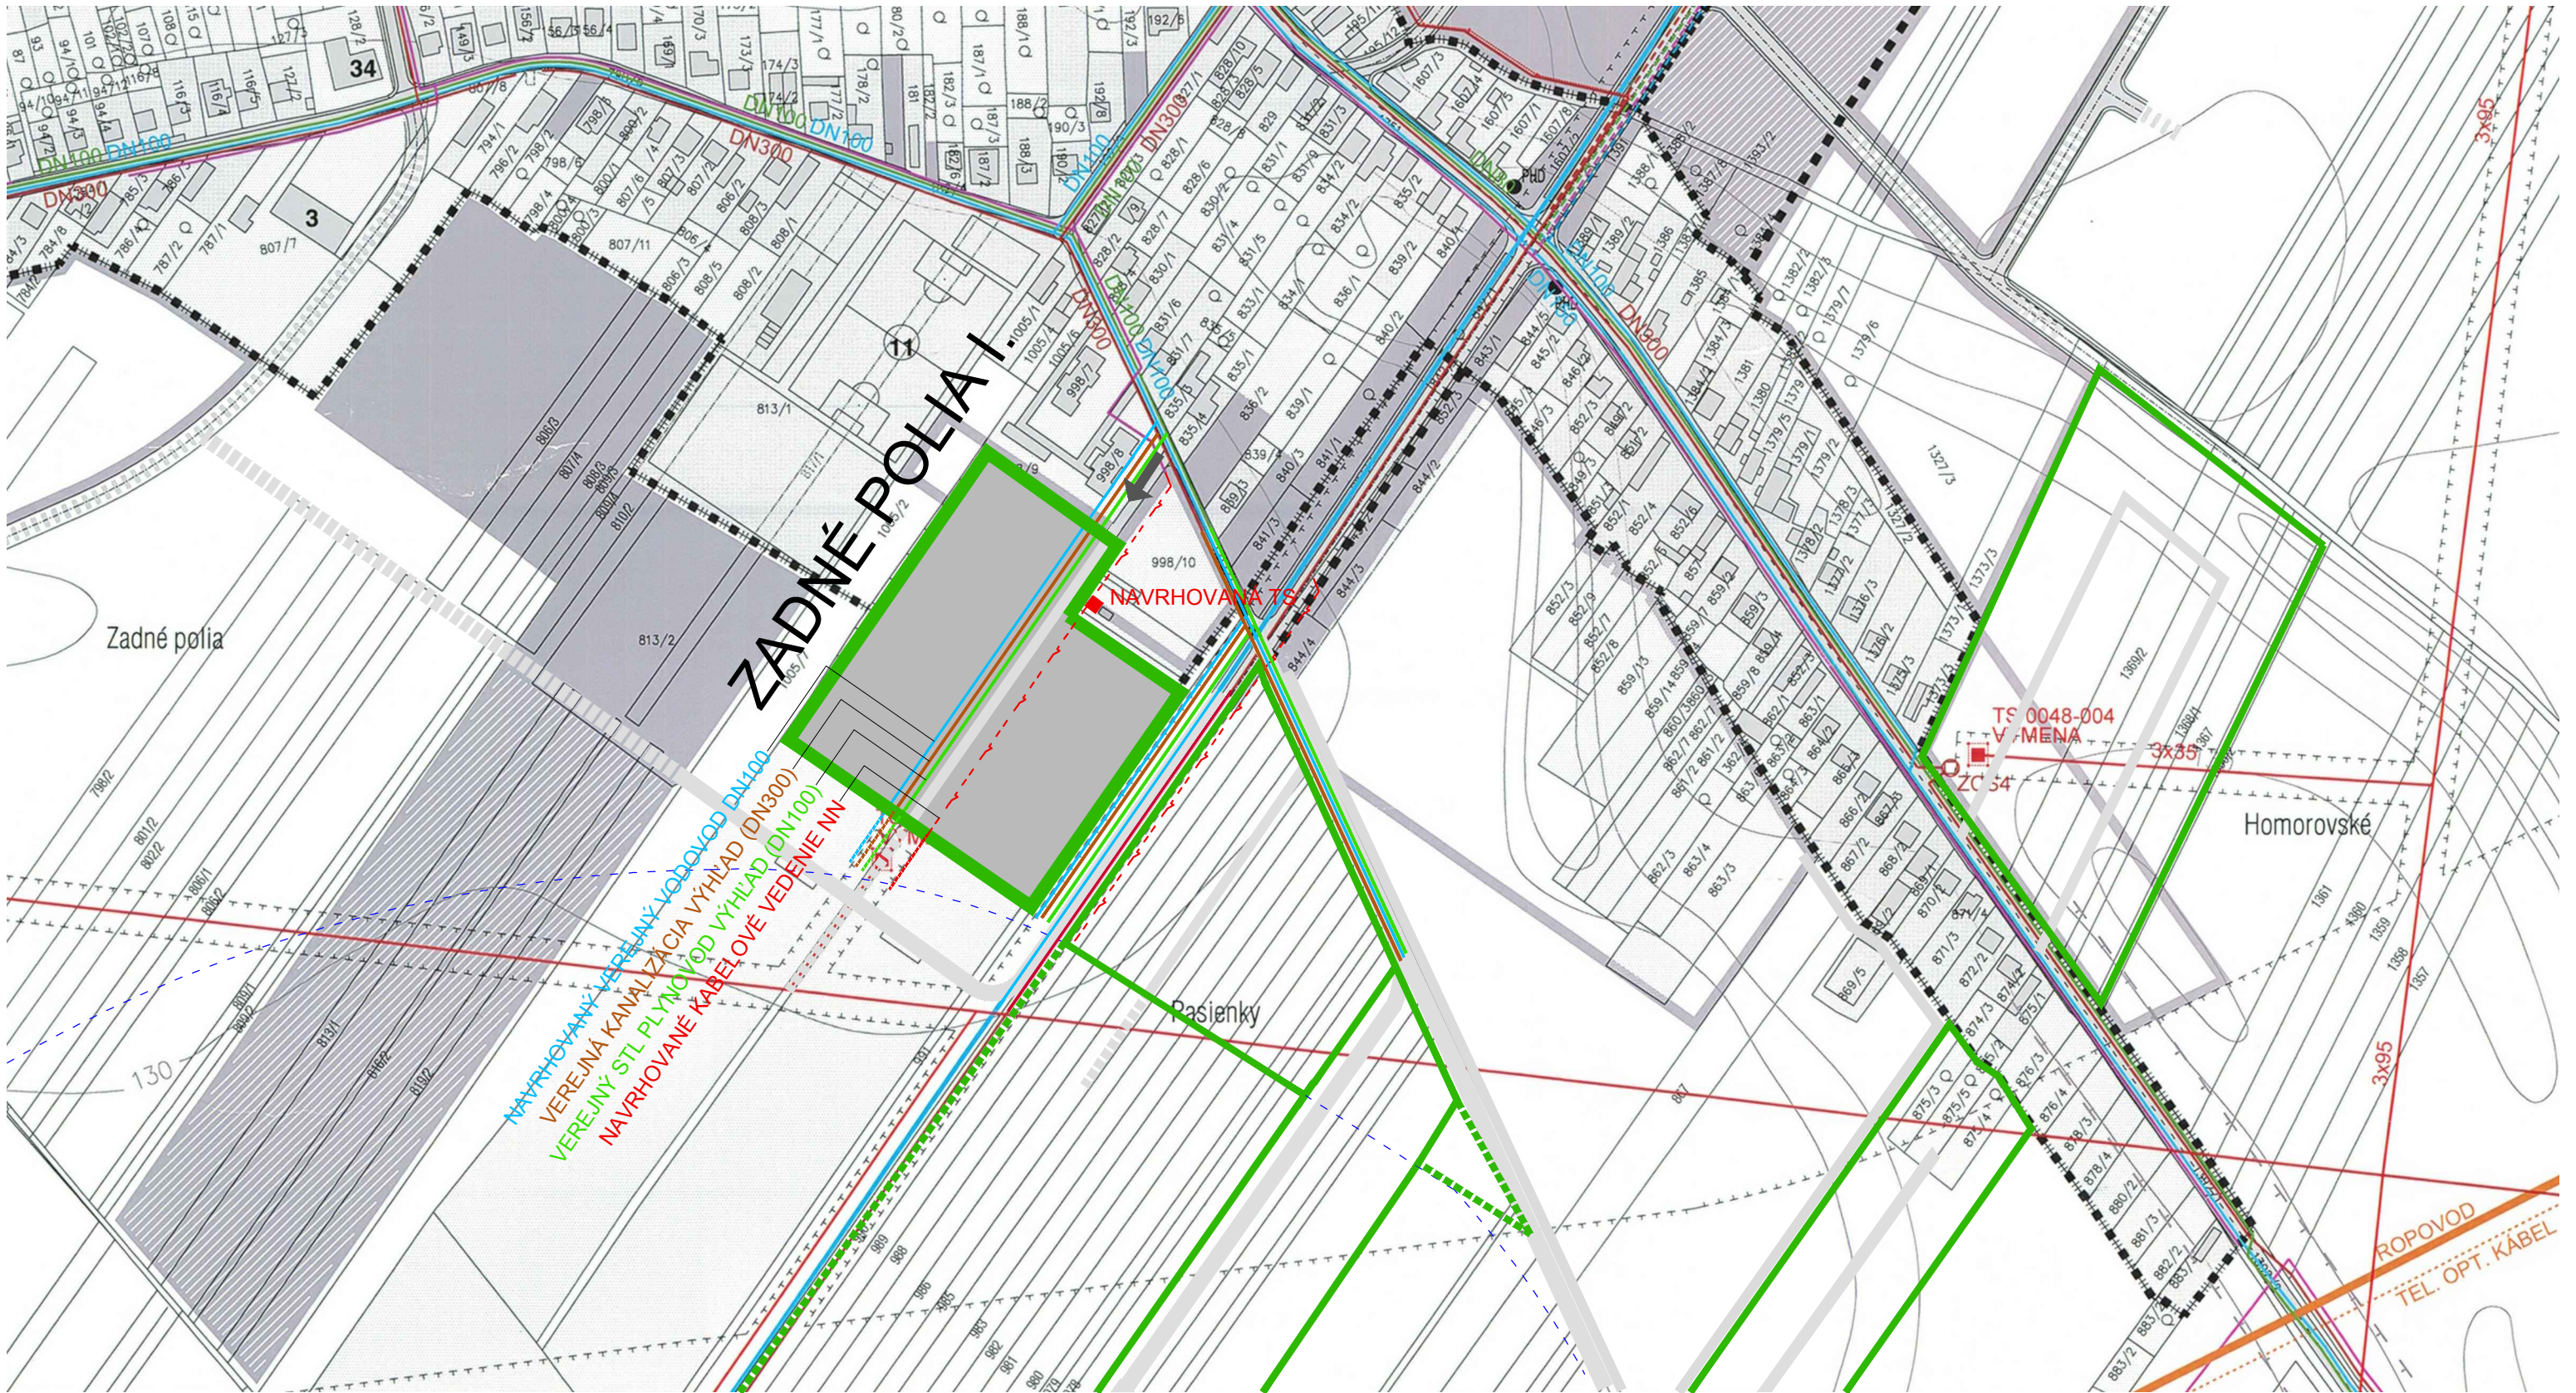

NAVRHOVANÝ VEREJNÝ VODOVOD DN100
 VEREJNÁ KANALIZÁCIA VYHLAD (DN300)
 VEREJNÝ STL PLYNOVOD VYHLAD (DN100)
 NAVRHOVANÉ KÁBELOVÉ VEDENIE NN

hranica riešeného územia

obytné územie rodinných domov

hlavný dopravný vjazd do riešeného územia

navrhovaný verejný vodovod

navrhovaná verejná kanalizácia

navrhované elektrické kábelové vedenie NN

navrhovaná TS

navrhovaný STL verejný plynovod

**ZMENY A DOPLNKY 2010 ÚPN-O MOST PRI BA
 ZADNÉ POLIA I. - LOKALITA C19 - ČISTOPIS**

VÝKRES VEREJNOTECHNICKÉHO VYBAVENIA

PODKLAD PRE AKTUALIZÁCIU (ZMENY A DOPLNKY ÚPN-O MOST PRI BA 2010)

OBSTARÁVATEL: OBEC MOST PRI BRATISLAVE

SPRACOVATEL: LINKON S.R.O., VLČIE HRDLO 50, 821 07 BRATISLAVA

AUTOR: ING.ARCH.ELENA HAJTMANOVÁ SKA 0955, OLIVER HAJTMAN

MIERKA: 1:2880

DÁTUM: 10/2011

