


Vo výkrese je použitý výrez a legenda z ÚPN - O Most pri Bratislave -  
 Návrh riešenia verejného dopravného vybavenia  
 (spracovateľ A-Ž projekt Bratislava október 2002)

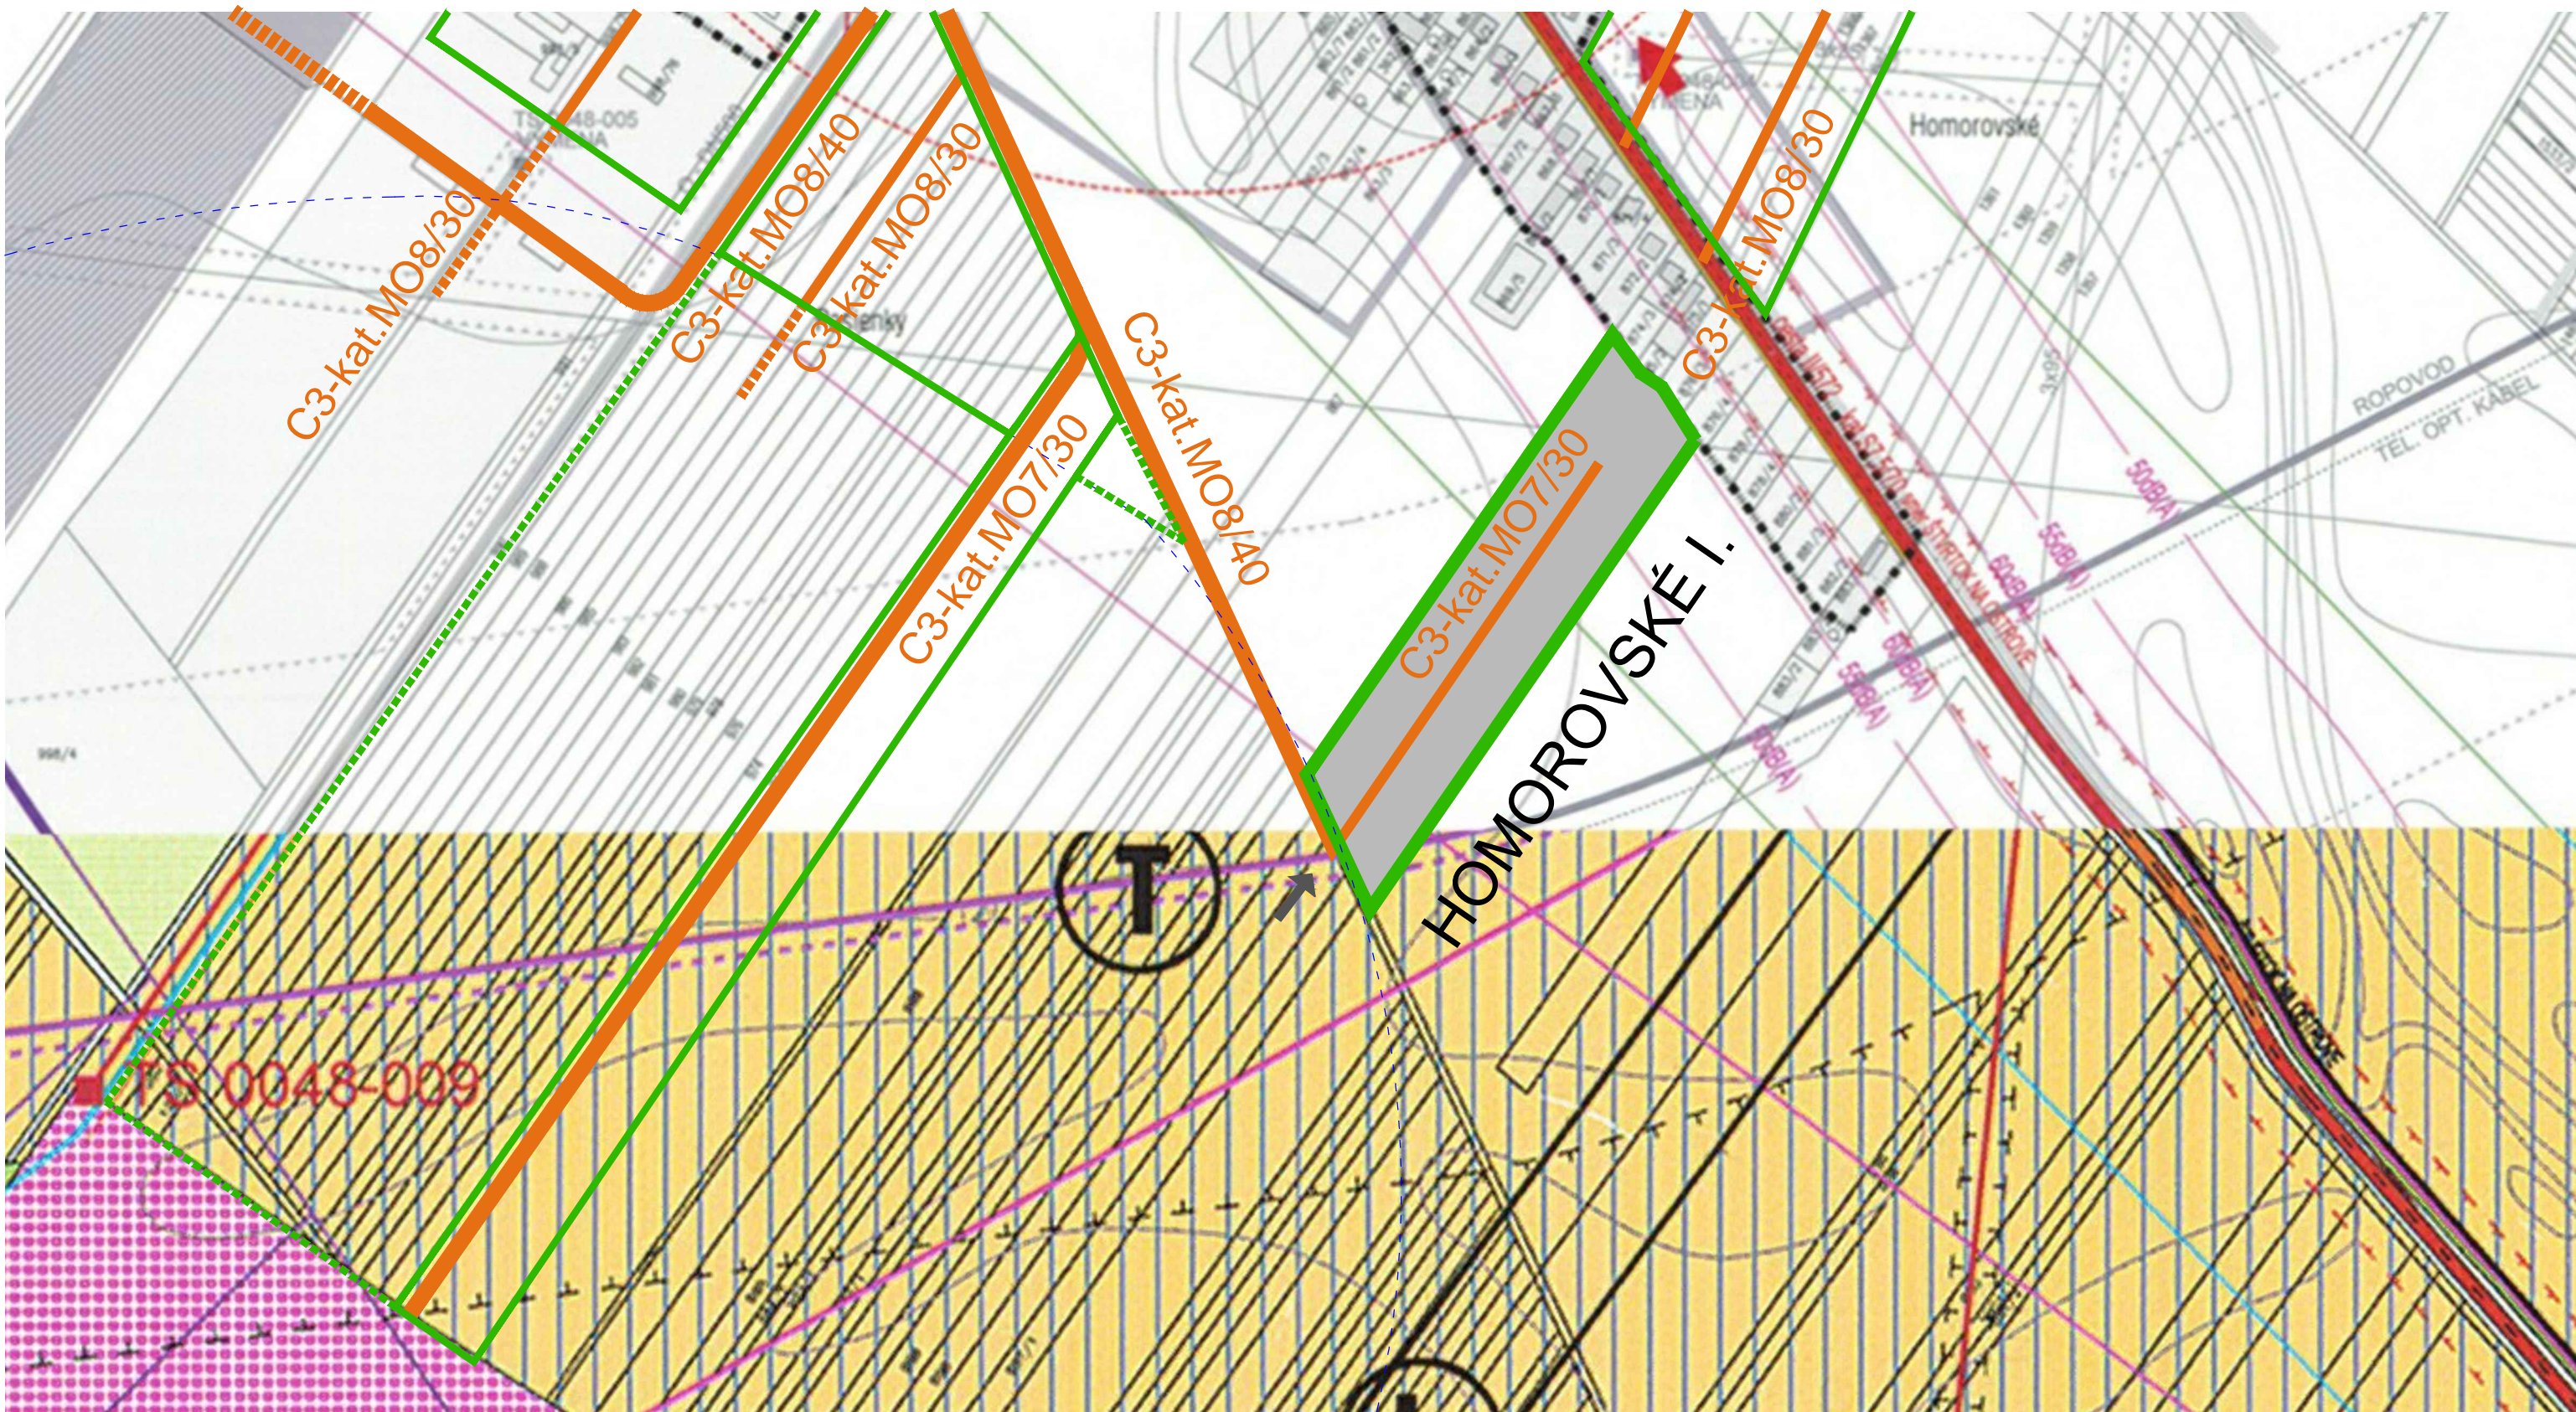

0 100 200 300 400 500m

- hranica riešeného územia
- obytné územie rodinných domov
- hlavný dopravný vjazd do riešeného územia
- obslužná komunikácia riešeného územia

<b>ZMENY A DOPLNKY 2010 ÚPN-O MOST PRI BA HOMOROVSKÉ I. - LOKALITA C20 - ČISTOPIS</b>		
<b>VÝKRES RIEŠENIA VEREJNÉHO DOPRavnÉHO VYBAVENIA</b>		
PODKLAD PRE AKTUALIZÁCIU (ZMENY A DOPLNKY ÚPN-O MOST PRI BA 2010)		
OBSTARÁVATEĽ: OBEC MOST PRI BRATISLAVE		
SPRACOVATEĽ: LINKON S.R.O., VLČIE HRDLO 50, 821 07 BRATISLAVA		
AUTOR: ING.ARCH.ELENA HAJTMANOVÁ SKA 0955, OLIVER HAJTMAN		
MIERKA: 1:2880	DÁTUM: 10/2011	3