


Vo výkrese je použitý výrez a legenda z ÚPN - O Most pri Bratislave -
 Komplexný výkres priestorového usporiadania a funkčného využitia územia
 (spracovateľ A-Ž projekt Bratislava október 2002)

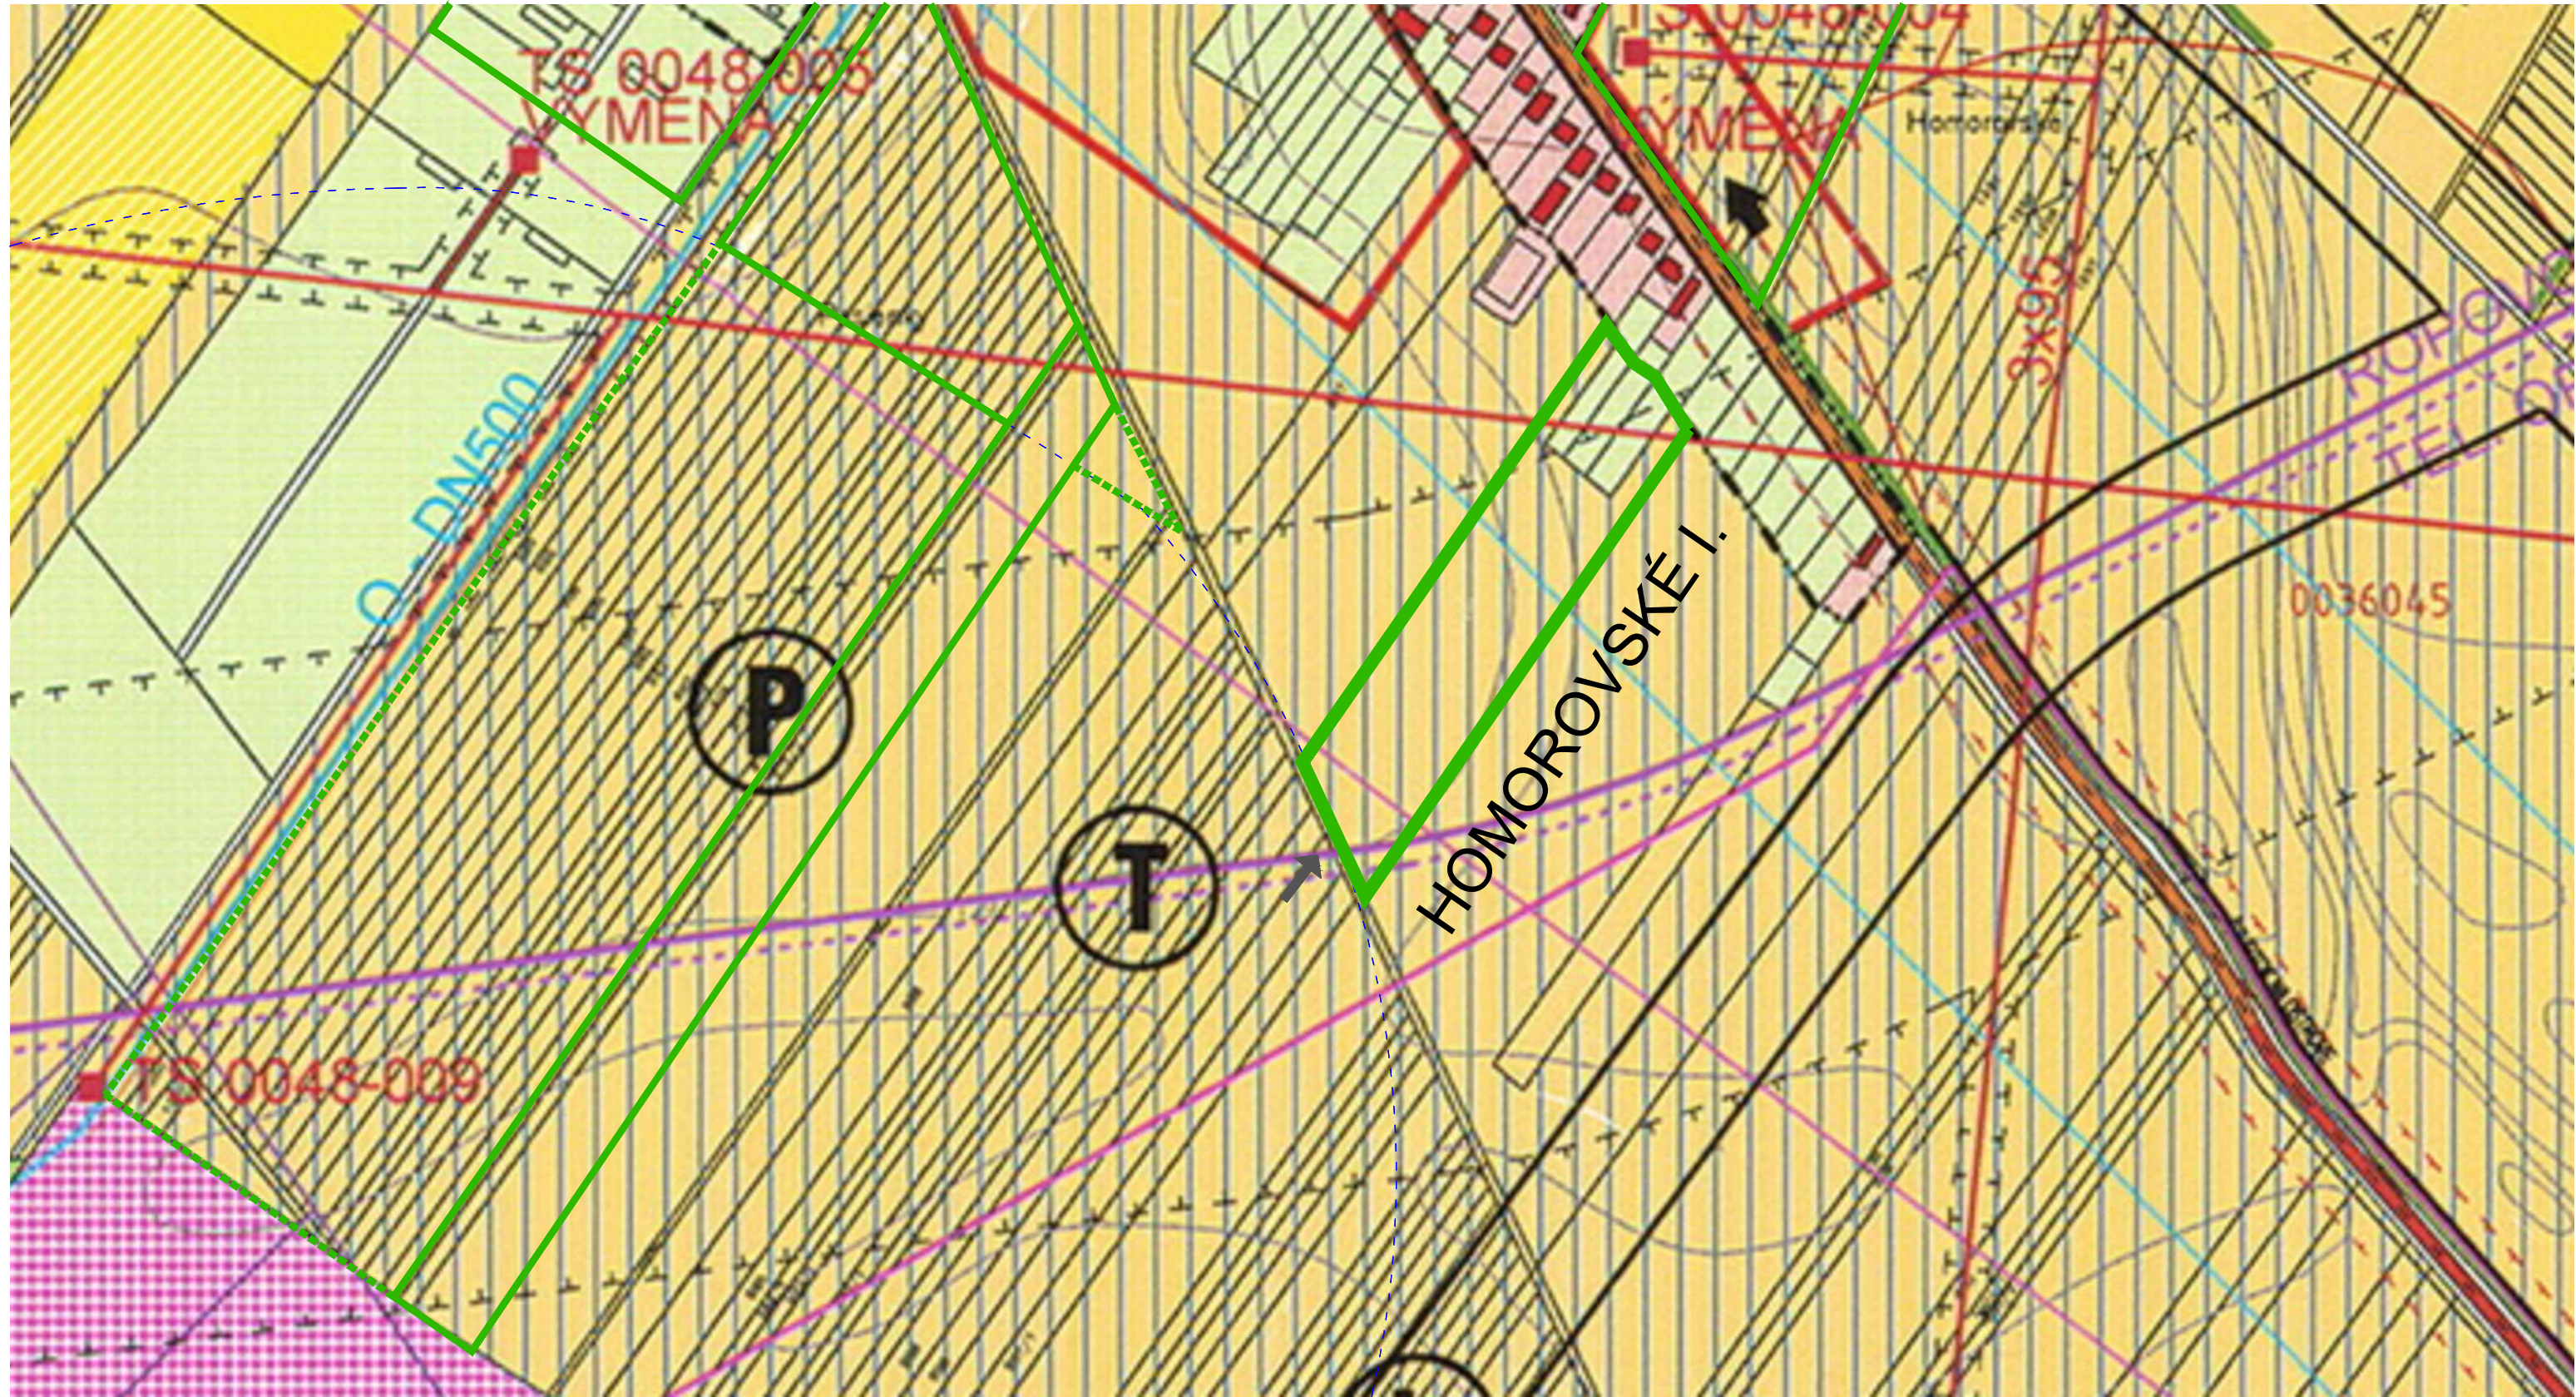

	hranica riešeného územia		hlavné komunikačné napojenie územia
	obytné územie rodinných domov		vodné plochy
	hlavný dopravný vjazd do riešeného územia		verejná a izolačná zeleň
	obslužná komunikácia riešeného územia		orná pôda

ZMENY A DOPLNKY 2010 ÚPN-O MOST PRI BA HOMOROVSKÉ I. - LOKALITA C20 - ČISTOPIS	
KOMPLEXNÝ VÝKRES PRIESTOROVÉHO USPORIADANIA A FUNKČNÉHO VYUŽITIA ÚZEMIA	
PODKLAD PRE AKTUALIZÁCIU (ZMENY A DOPLNKY ÚPN-O MOST PRI BA 2010)	
OBSTARÁVATEĽ: OBEC MOST PRI BRATISLAVE	
SPRACOVÁTEĽ: LINKON S.R.O., VLČIE HRDLO 50, 821 07 BRATISLAVA	
AUTOR: ING.ARCH.ELENA HAJTMANOVÁ SKA 0955, OLIVER HAJTMAN	
MIERKA: 1:2880	DÁTUM: 10/2011
2	