


Vo výkrese je použitý výrez a legenda z ÚPN - O Most pri Bratislave -
 Návrh riešenia verejného dopravného vybavenia
 (spracovateľ A-Ž projekt Bratislava október 2002)

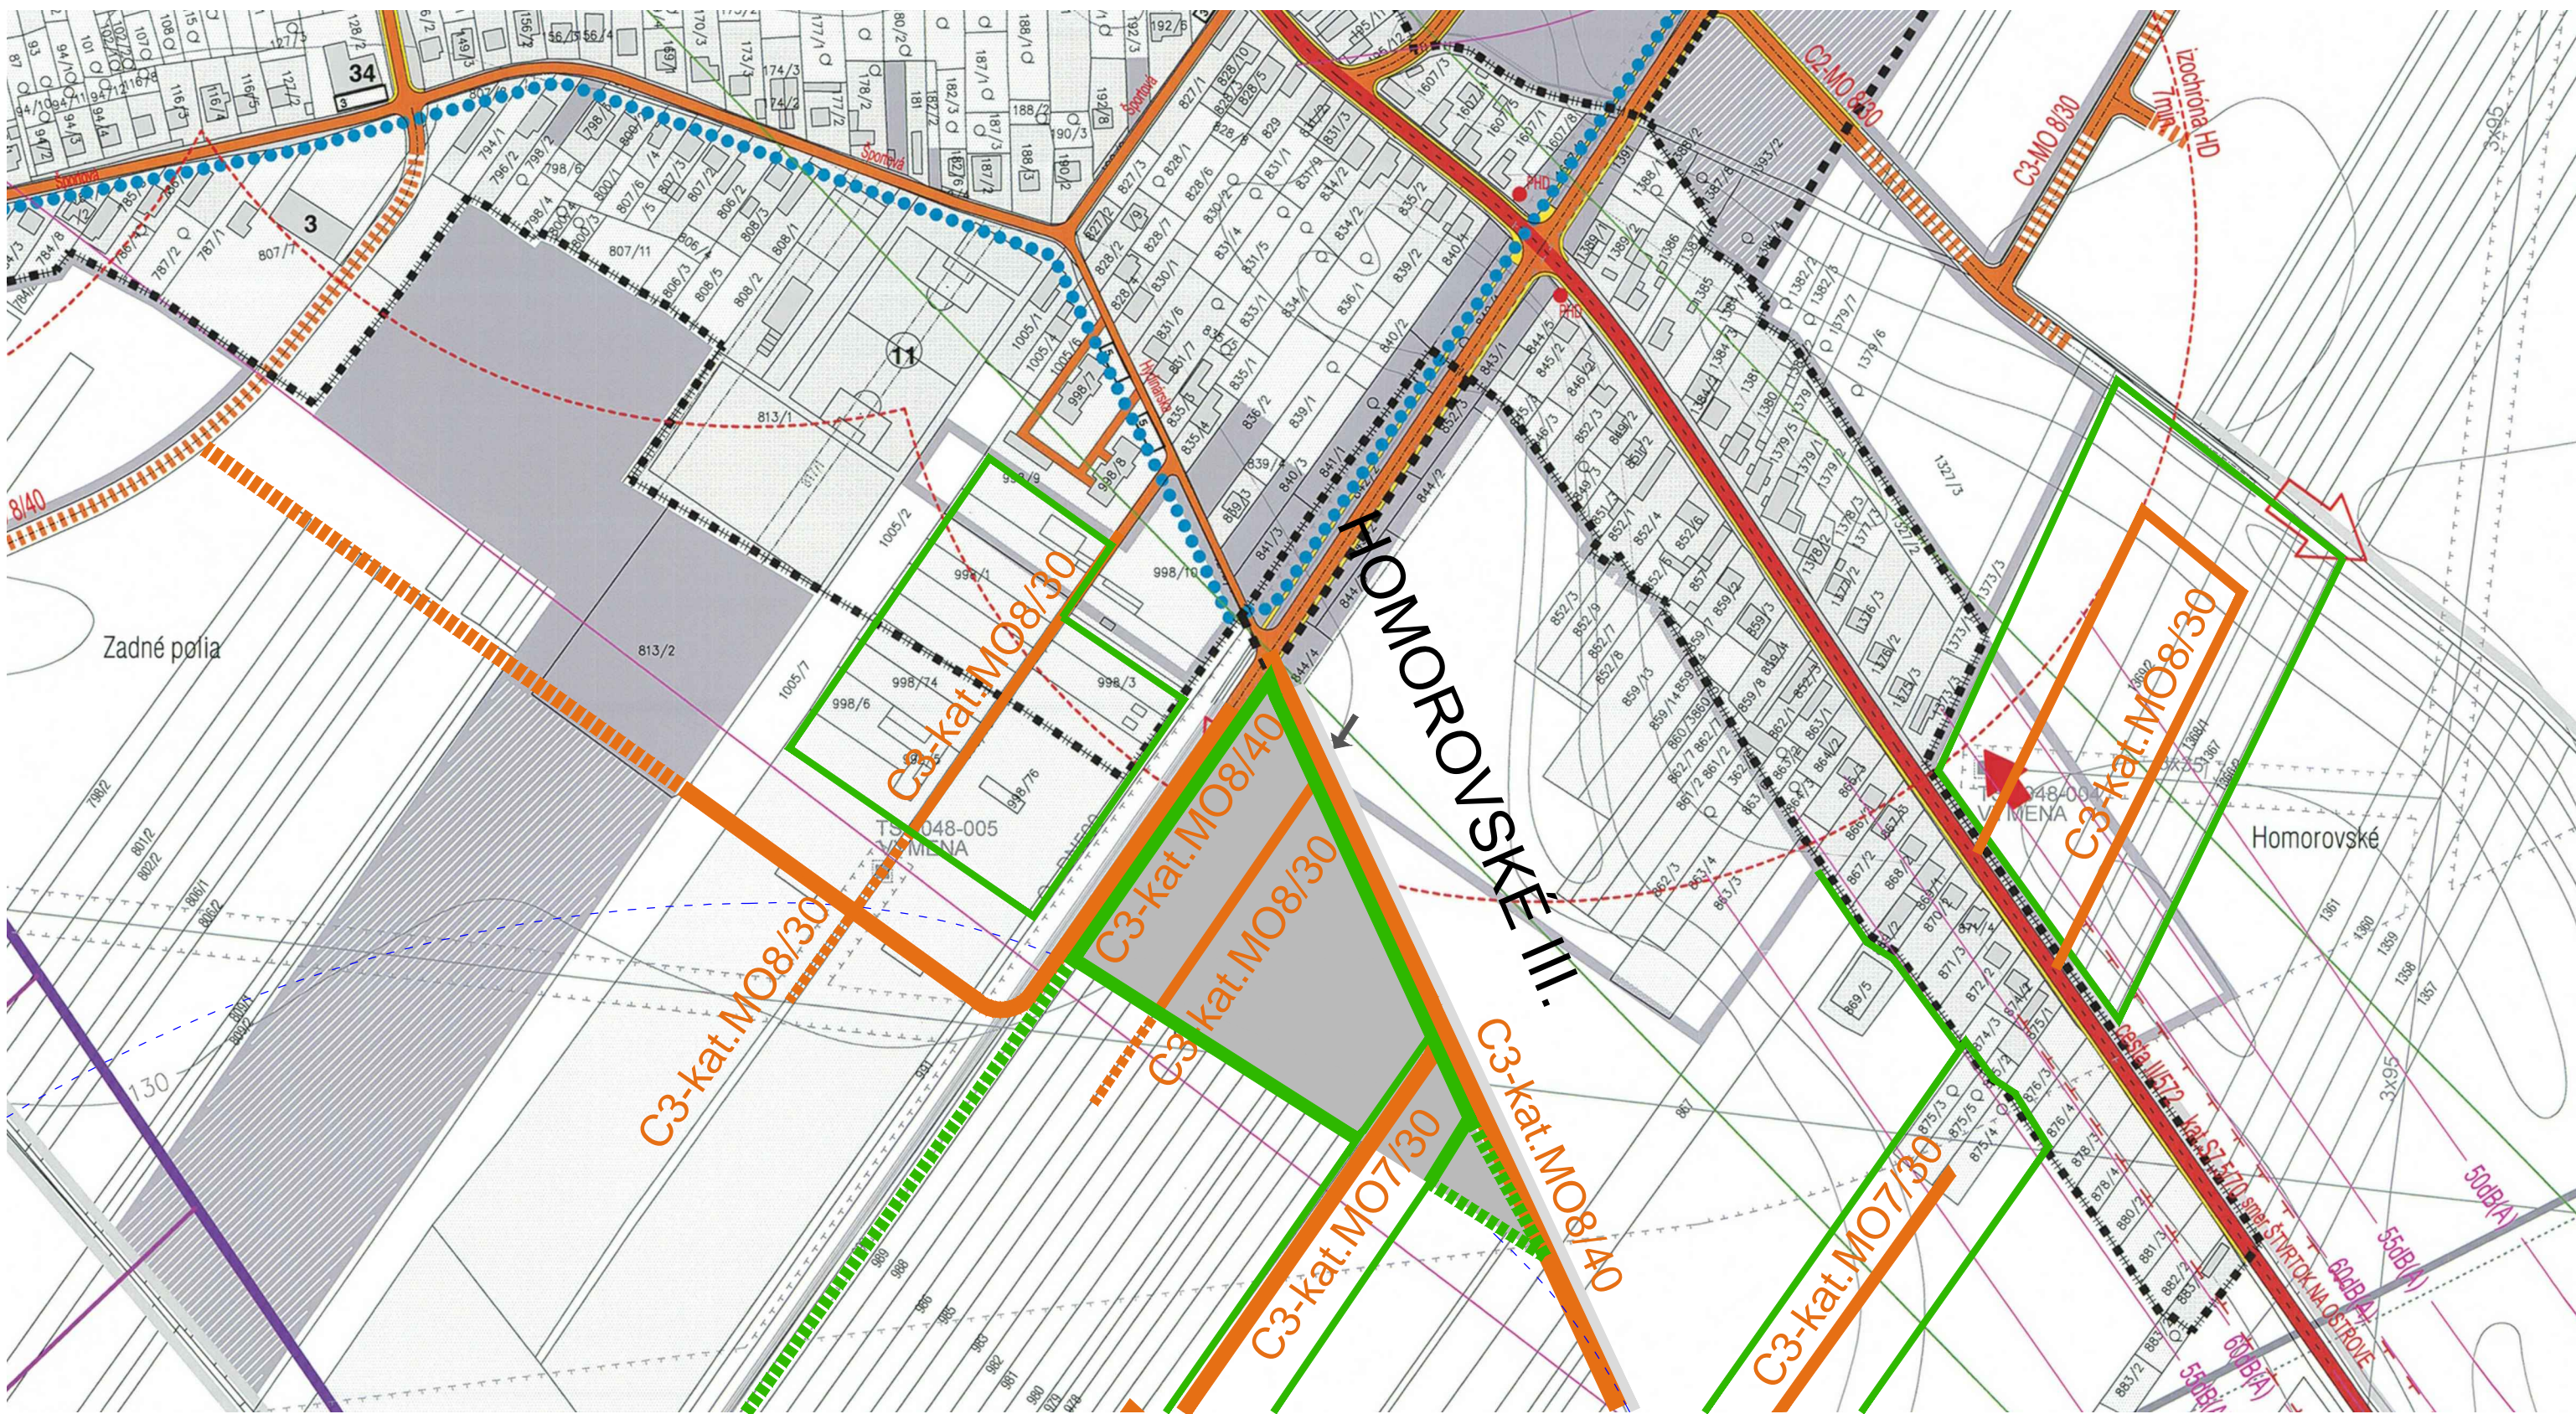

- hranica riešeného územia
- obytné územie rodinných domov
- hlavný dopravný vjazd do riešeného územia
- obslužná komunikácia riešeného územia

**ZMENY A DOPLNKY 2010 ÚPN-O MOST PRI BA
 LOKALITA C22 - HOMOROVSKÉ III. - ČISTOPIS**

VÝKRES RIEŠENIA VEREJNÉHO DOPRAVNÉHO VYBAVENIA

PODKLAD PRE AKTUALIZÁCIU (ZMENY A DOPLNKY ÚPN-O MOST PRI BA 2010)

OBSTARÁVATEL: OBEC MOST PRI BRATISLAVE

SPRACOVATEL: LINKON S.R.O., VLČIE HRDLKO 50, 821 07 BRATISLAVA

AUTOR: ING.ARCH.ELENA HAJTMANOVÁ SKA 0955, OLIVER HAJTMAN

MIERKA: 1:2880

DÁTUM: 10/2011



3