


Vo výkrese je použitý výrez a legenda z ÚPN - O Most pri Bratislave -
 Návrh riešenia verejného dopravného vybavenia
 (spracovateľ A-Ž projekt Bratislava október 2002)

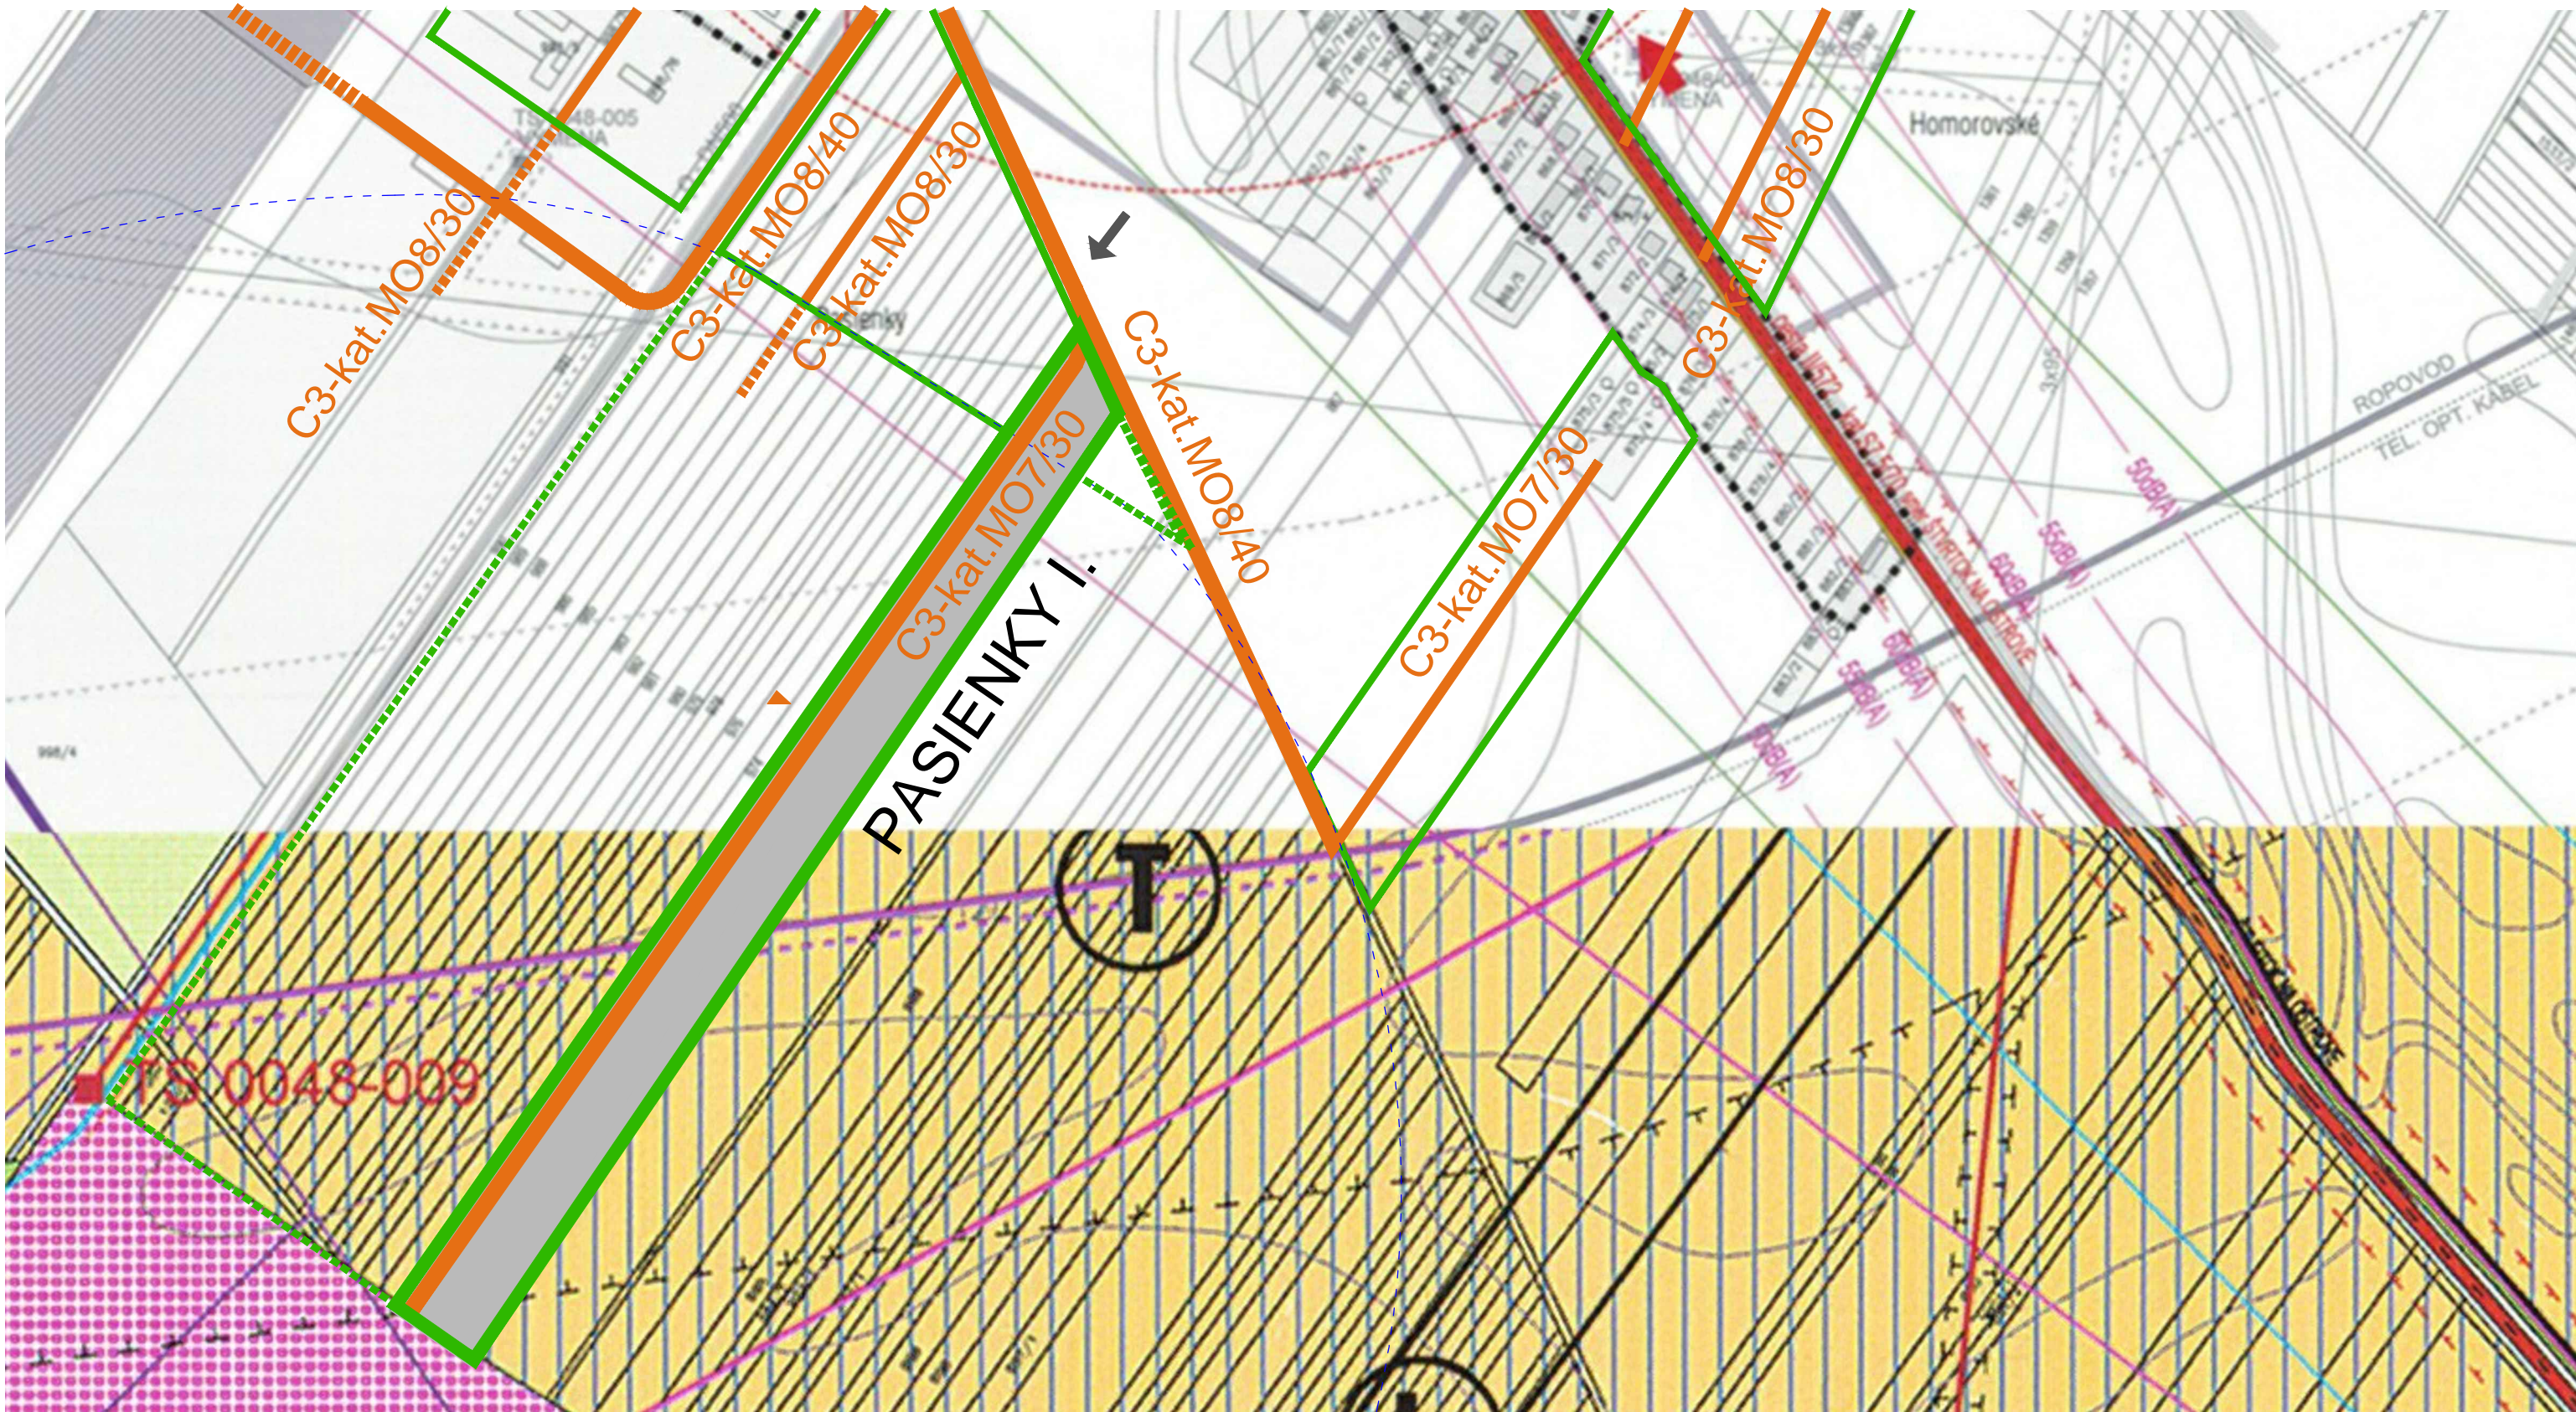

- hranica riešeného územia
- obytné územie rodinných domov a územie špecifickej vybavenosti
- hlavný dopravný vjazd do riešeného územia
- obslužná komunikácia riešeného územia

| | |
|---|----------------|
| ZMENY A DOPLNKY 2010 ÚPN-O - MOST PRI BA PASIENKY I.- LOKALITA C23 / F1 - ČISTOPIS | |
| VÝKRES RIEŠENIA VEREJNÉHO DOPRavnÉHO VYBAVENIA | |
| PODKLAD PRE AKTUALIZÁCIU (ZMENY A DOPLNKY ÚPN-O MOST PRI BA 2010) | |
| OBSTARÁVATEĽ: OBEC MOST PRI BRATISLAVE | |
| SPRACOVATEĽ: LINKON S.R.O., VLČIE HRDLO 50, 821 07 BRATISLAVA | |
| AUTOR: ING.ARCH.ELENA HAJTMANOVÁ SKA 0955, OLIVER HAJTMAN | |
| MIERKA: 1:2880 | DÁTUM: 10/2011 |