



Podľa rozdeľovníka

Váš list číslo/zo dňa

Naše číslo

Vybavuje/linka

Senec

OU-SC-OCDPK-2024/007877-002 Mgr. Andrej Nižnanský/  
02/40202431

28. 02. 2024

Vec

Určenie použitia dopravných značiek a dopravných zariadení

Okresný úrad Senec odbor cestnej dopravy a pozemných komunikácií, ako príslušný cestný správny orgán pre cesty II. a III. triedy podľa § 3 ods. (1) písm. c) a ods. (5) písm. a) zákona č. 135/1961 Zb. o pozemných komunikáciách (cestný zákon) v znení neskorších predpisov (ďalej len „zákon 135/1961 Zb.“), na základe žiadosti spoločnosti BVS, a. s., Prešovská 48, 826 46 Bratislava (ďalej len „žiadateľ“), doručenej dňa 05.02.2024 podľa ustanovenia § 3 ods. (5) písm. f) zákona č.135/1961 Zb.

u r č u j e

so súhlasom OR PZ ODI v Senci a Správy ciest BSK (viď priložená PD) použitie dočasného dopravného značenia a dopravných zariadení v termíne od 04.03.2024 do 04.06.2024 na ceste II/572 v obci Most pri Bratislave – Studené z dôvodu sanácie vodovodu projektovej dokumentácie „Most pri Bratislave – Studené – sanácia verejného vodovodu“ zodpovedný projektant: Ing. Juraj Fischer, s dátumom 01/2024.

1. Dopravné značky budú vyhotovené v súlade so zákonom č.135/1961 Zb. o pozemných komunikáciách (cestný zákon) v znení neskorších predpisov, Vyhláškou MV SR č. 30/2020 Z. z., o dopravnom značení a STN 01 8020.
2. Dopravné značky budú osadené podľa zásad pre používanie prenosného dopravného značenia na pozemných komunikáciách.
3. Osadené dopravné značky budú spĺňať podmienky zákona č. 90/1998 Z. z. o stavebných výrobkoch v znení neskorších predpisov a vyhlášky č. 158/2004 Z. z., ktorou sa ustanovujú skupiny stavebných výrobkov s určenými systémami preukazovania zhody a podrobností o používaní značiek zhody.
4. Realizácia dopravného značenia bude zabezpečená odborne spôsobilou osobou podľa § 45 zákona č. 50/1976 Zb. o územnom plánovaní a stavebnom poriadku (stavebný zákon) v znení neskorších predpisov.
5. Zodpovedná osoba za dočasné dopravné značenie je Ing. Benko, tel.č. 0902/969 180.
6. Po ukončení prác musí byť prenosné dopravné značenie z cesty II/572 v obci Most pri Bratislave bezodkladne odstránené.
7. Cestný správny orgán si vyhradzuje právo v prípade, ak si to vyžiada verejný záujem alebo bezpečnosť a plynulosť cestnej premávky, stanovené podmienky po dohode s príslušným dopravným inšpektorátom doplniť alebo zmeniť. Tieto zmenené podmienky žiadateľ zapracuje do výkresovej dokumentácie a následne požiada správny orgán o nové určenie použitia dopravných značiek a dopravných zariadení.

Prílohy:

1. POD


Ing. Oľga Ďuranová  
vedúca odboru

Informatívna poznámka - tento dokument bol vytvorený elektronicky


Rozdeľovník k číslu OU-SC-OCDPK-2024/007877-002

Bratislavská vodárenská spoločnosť, a.s., Prešovská 48, 826 46 Bratislava 29  
Okresné riaditeľstvo Policajného zboru v Senci, ODI, Hollého 8, 903 01 Senec  
Správa ciest Bratislavského samosprávneho kraja, Čučoriedková 6, 827 12 Bratislava-Vrakuňa  
Obec Most pri Bratislave, Bratislavská 98, 900 46 Most pri Bratislave

REZ A - A'':

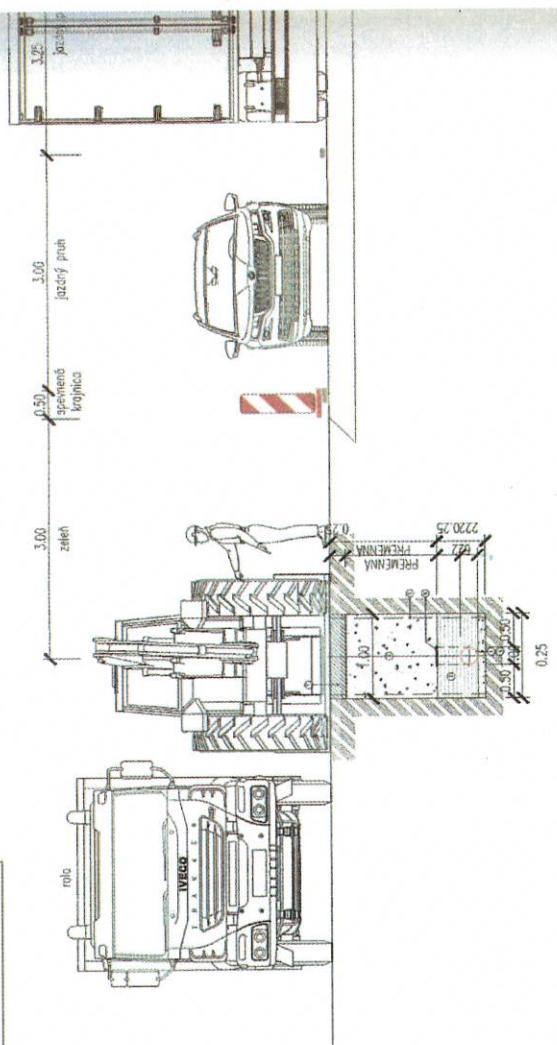


ŠIRŠIE VZŤAHY - ROZSAH VÝKOPOV S POSUVNOU ZOSTAVOU:

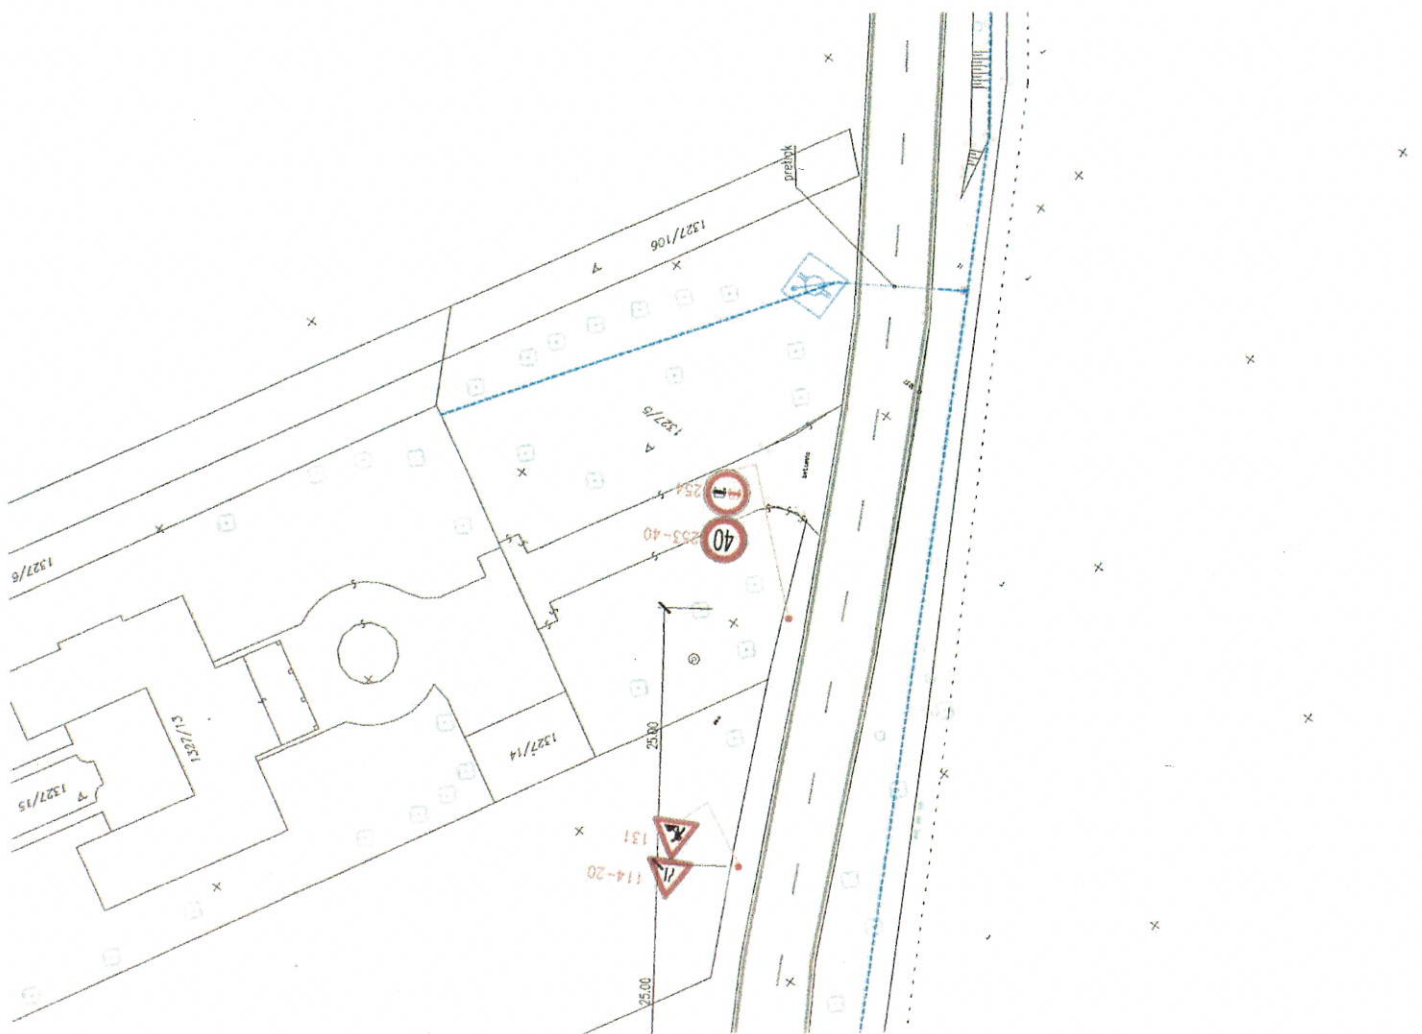

VZOROVÁ POSUVNÁ ZOSTAVA PO 50 M:

MOST PRI BRATISLAVE - STUDENÉ  
SAMÁCIA VEREJNÉHO VODOVODU 1.ČASŤ, DN200\*-TVL1, D?: 469,14 m  
(v úseku km 0,056 00 - 0,120 00 budú použité rúry TVL1 IT-PE, d?: 64cm)

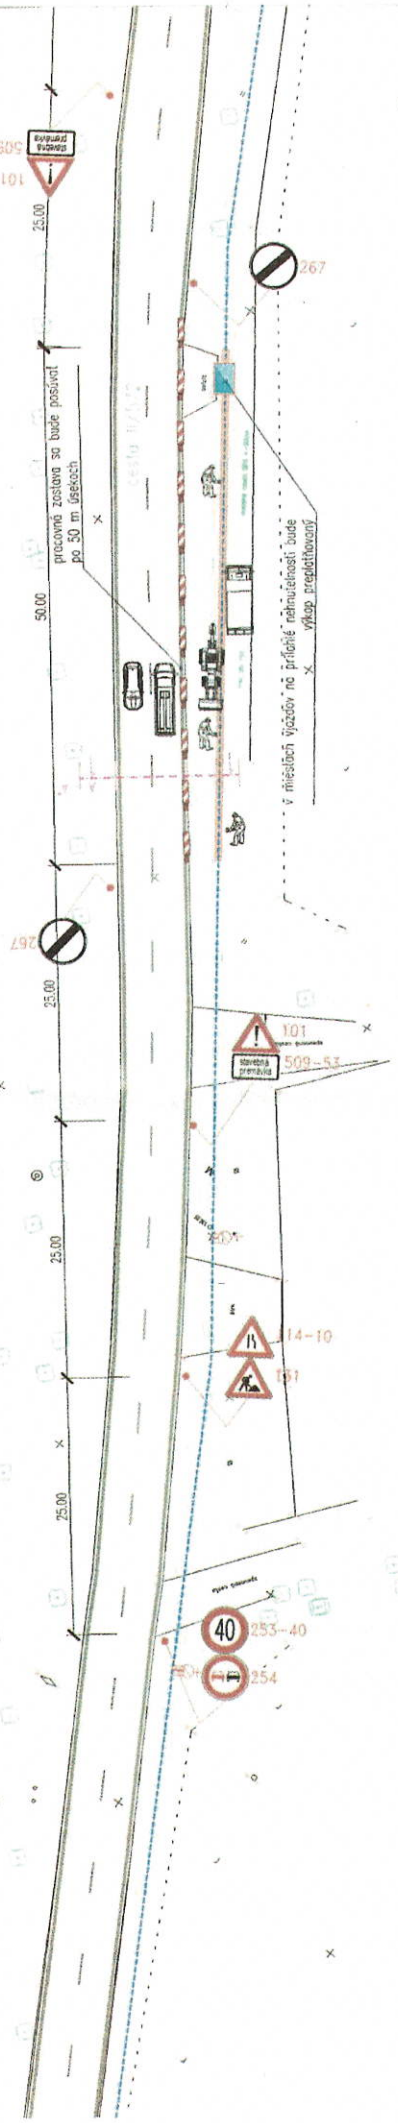

1327/26