
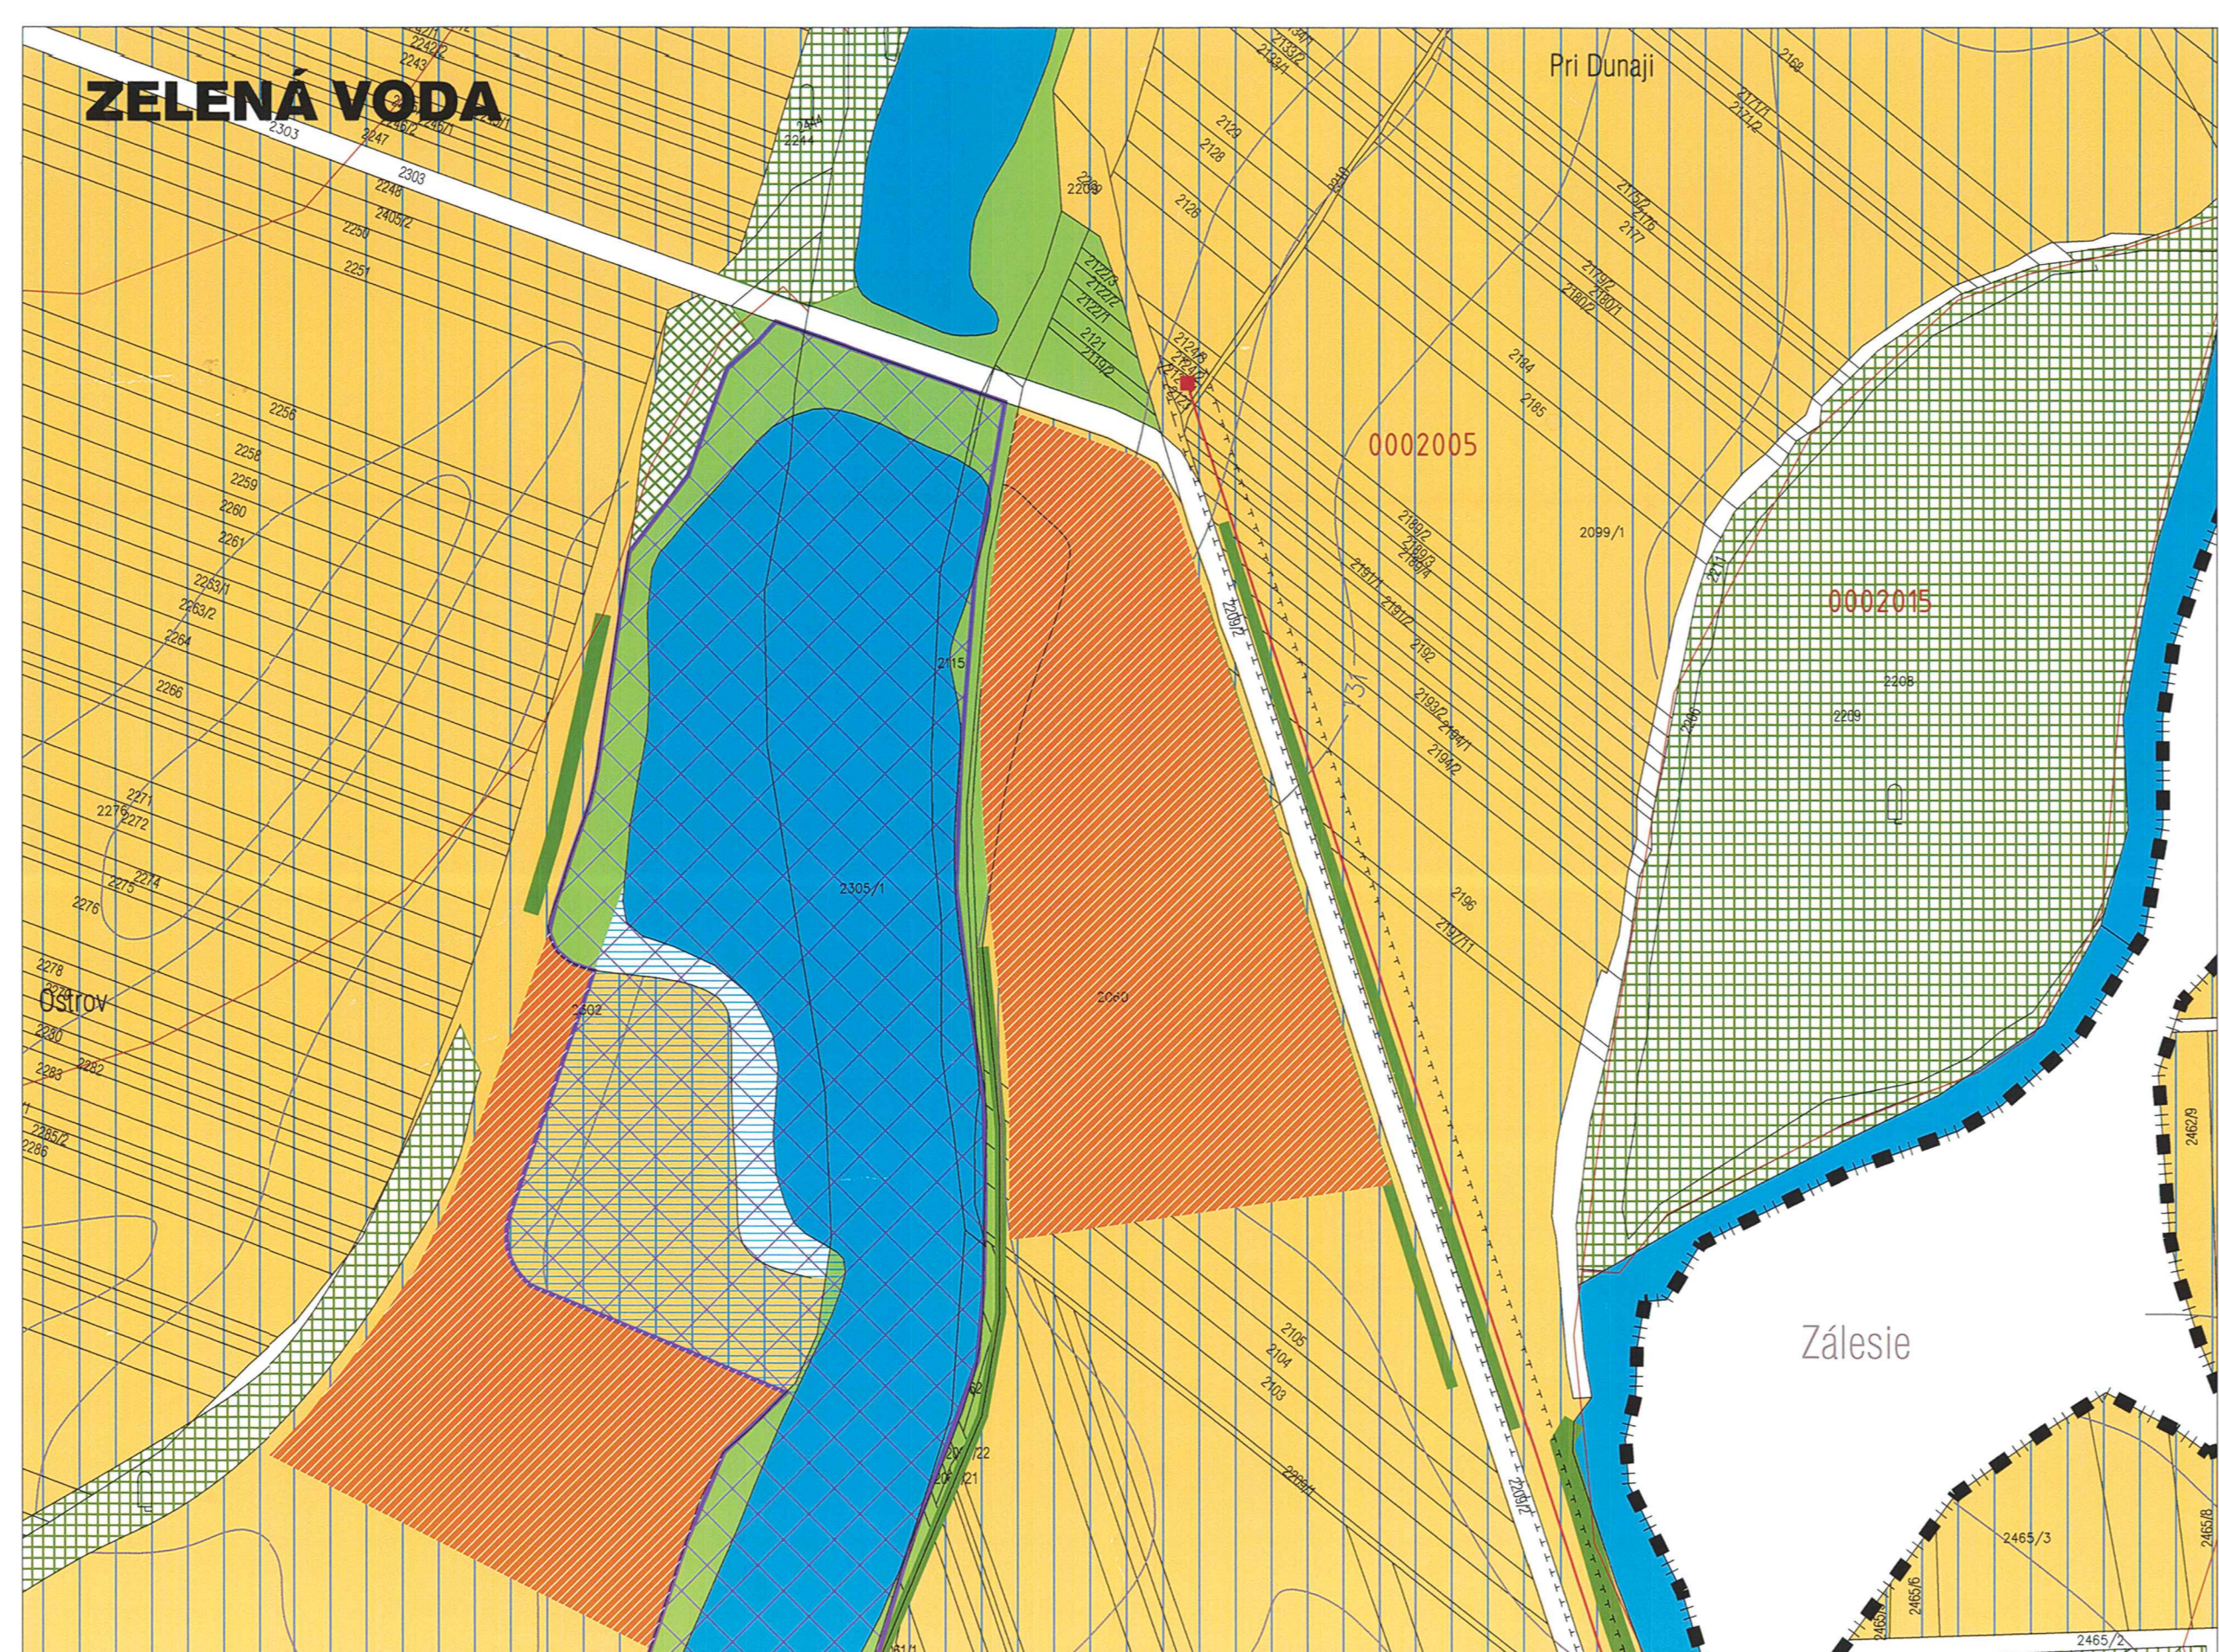
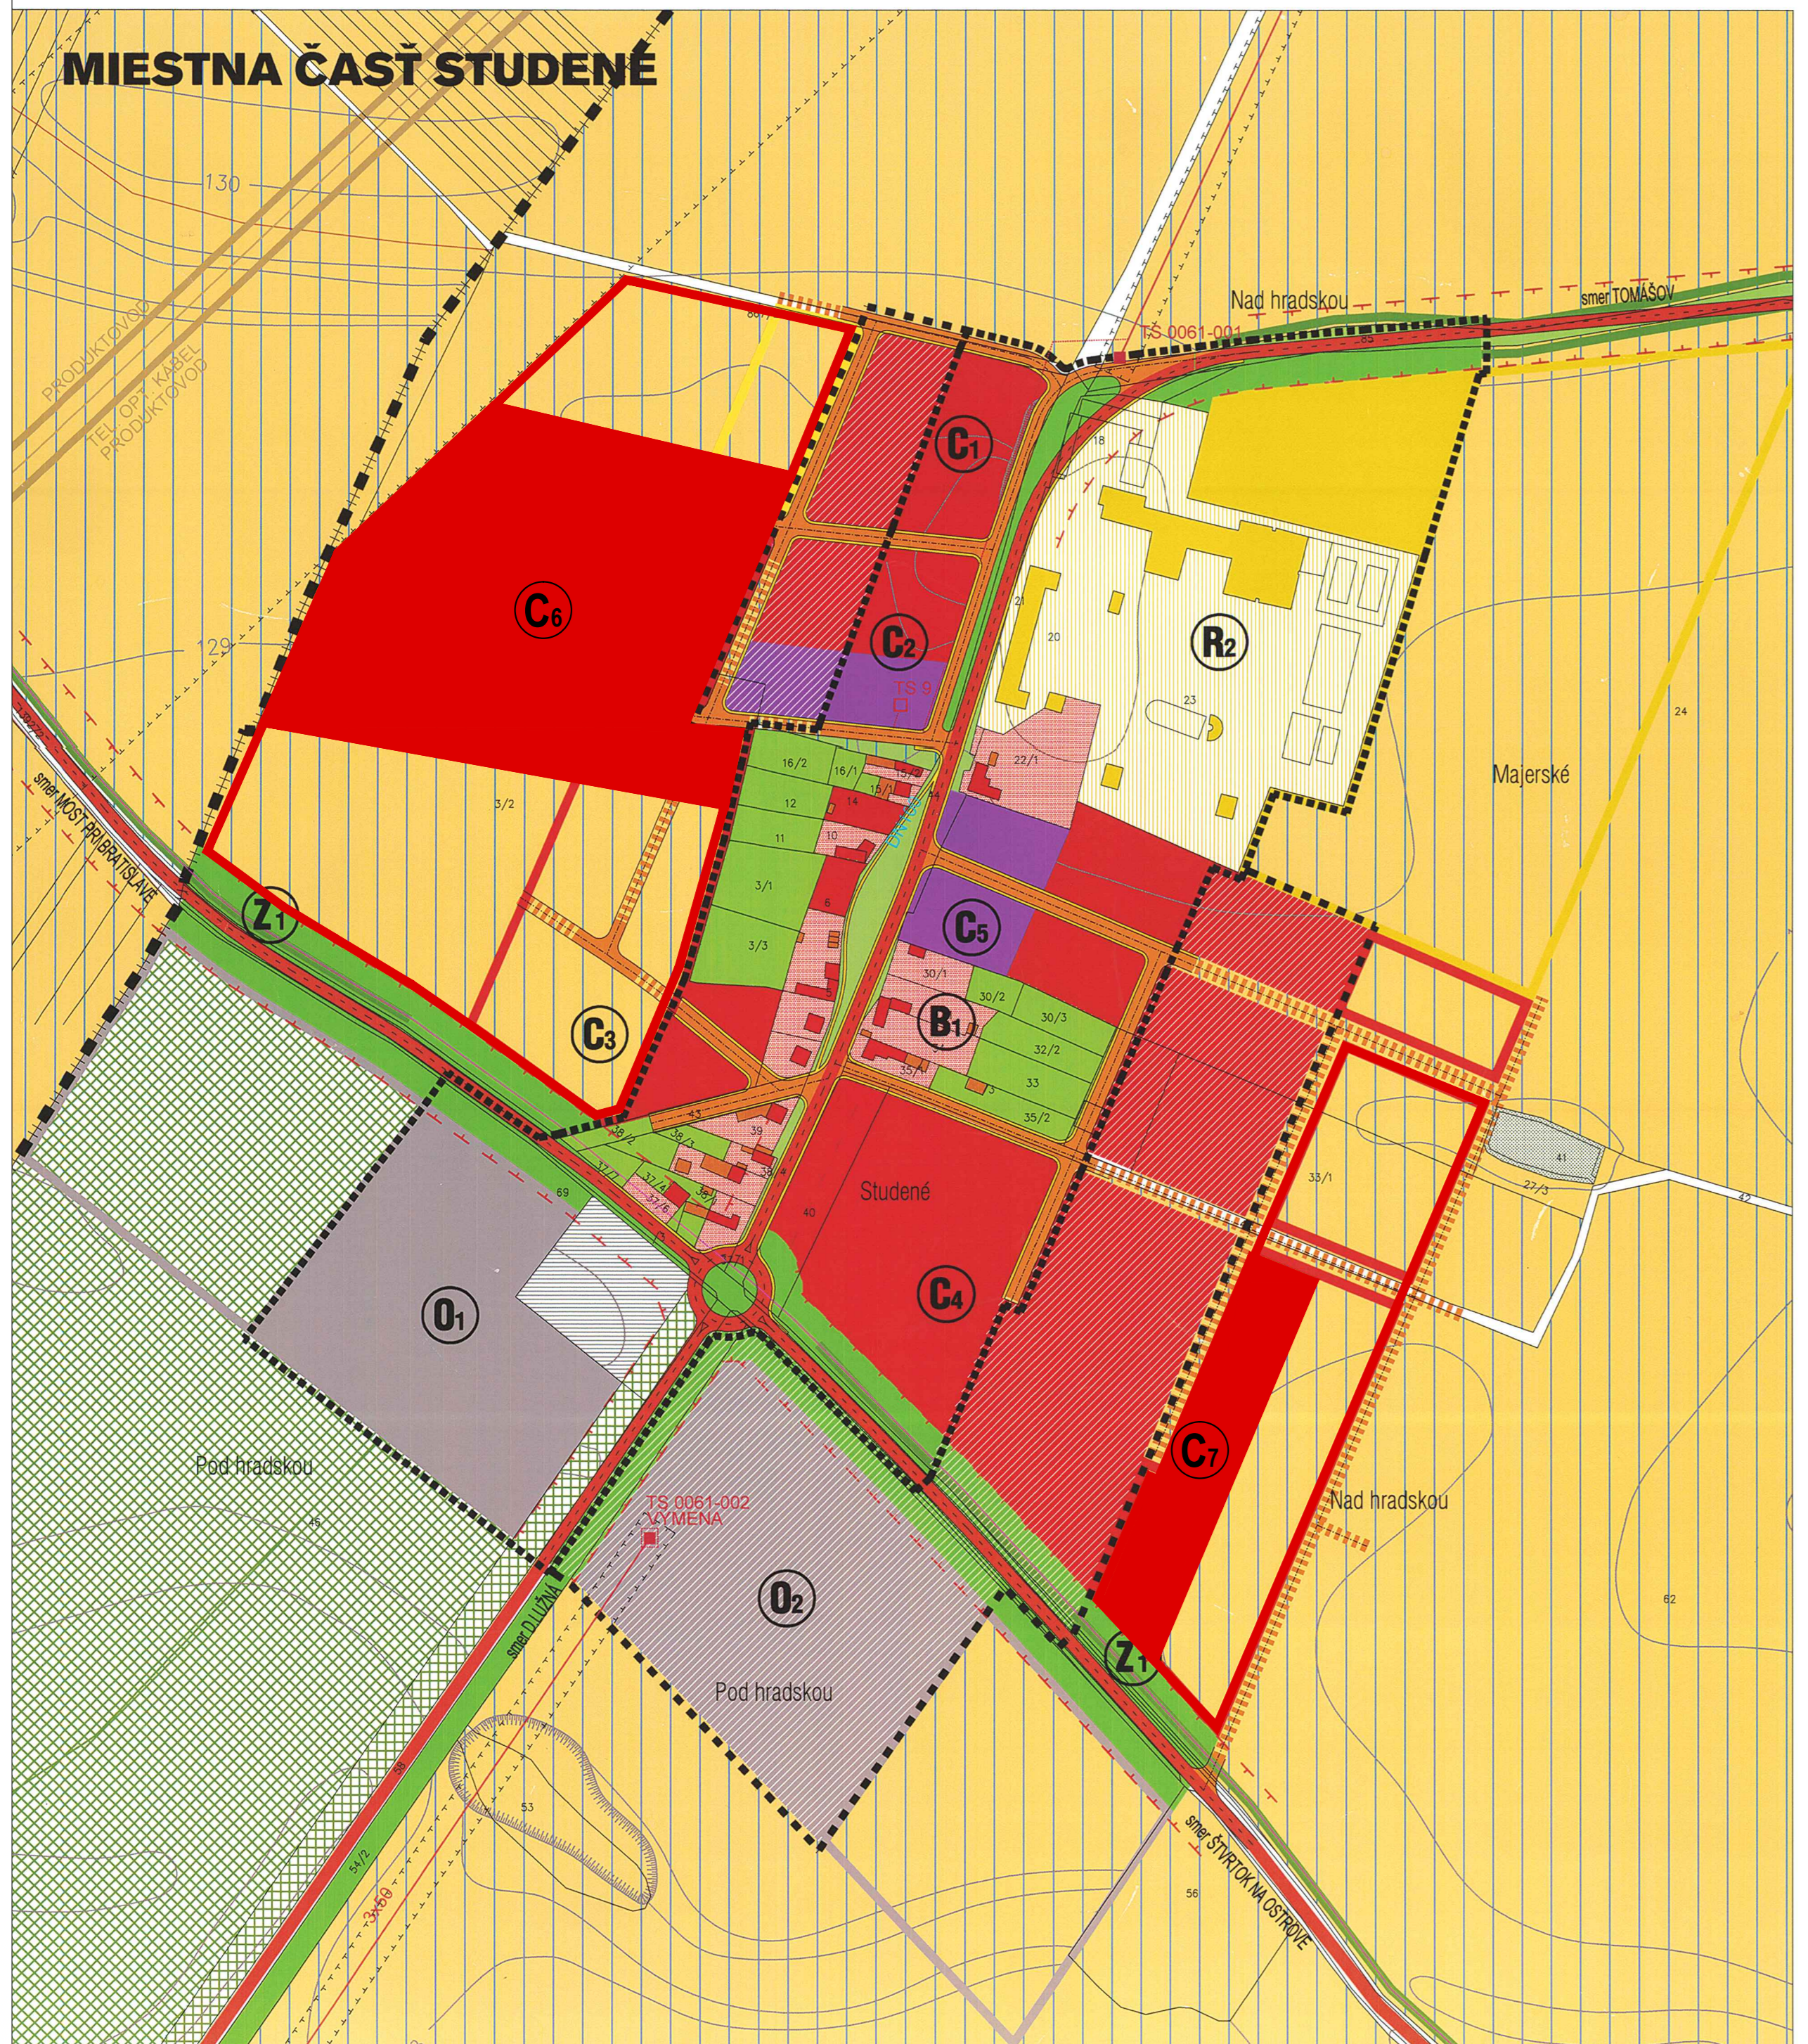


ÚZEMNÝ PLÁN OBCE MOST PRI BRATISLAVE - ČISTOPIS
 KOMPLEXNÝ VÝKRES PRIESTOROVÉHO USPORIADANIA A FUNKČNÉHO VYUŽÍVANIA ÚZEMIA

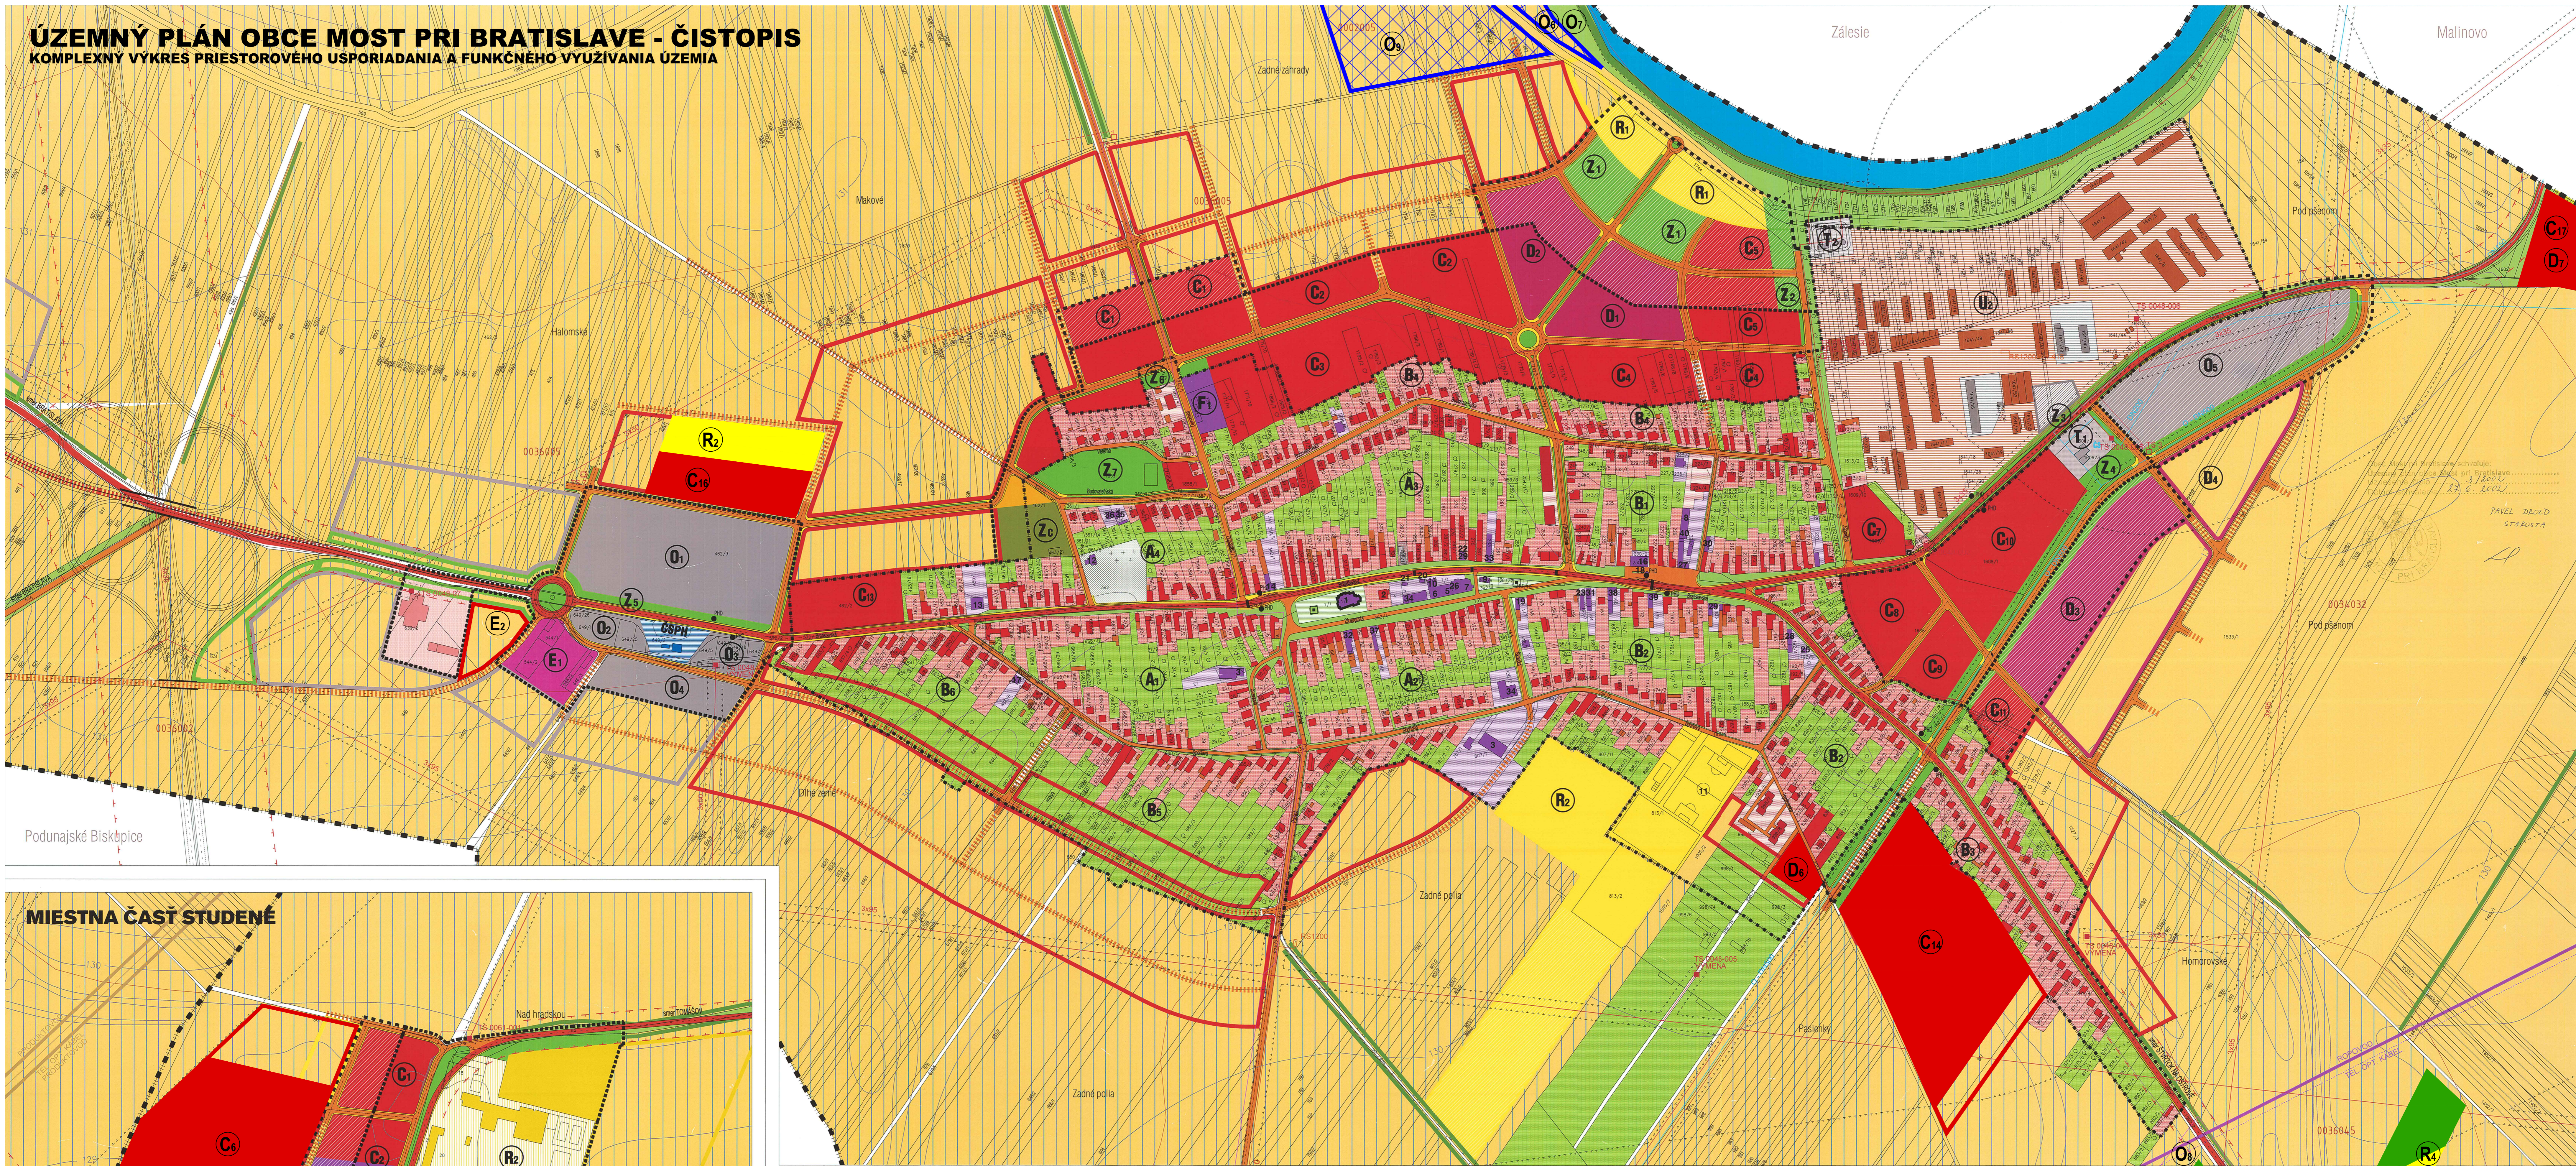

STAV	NÁVRH	VÝHĽAD	LEGENDA
0002005	HRANICA K.Ú. - RIEŠENÉHO ÚZEMIA	HRANICA ZASTAVANÉHO ÚZEMIA	0002005
0002005	RODINNÁ ZÁSTAVBA	BYTOVÁ ZÁSTAVBA - ZMIEŠANÉ ÚZEMIE	0002005
0002005	OBČIANSKA VYBAVENOSŤ	ZMIEŠANÉ ÚZEMIE - RODINNÁ ZÁSTAVBA	0002005
0002005	PAMIATKOVO CHRÁNENÝ OBJEKT	HOSPODÁRSKY OBJEKT	0002005
0002005	DOPRAVNÉ PLOCHY	SKLADOVÉ HOSPODÁRSTVO	0002005
0002005	PLOCHY VEDA - VÝSKUM	PLOCHY PRIEMYSELNEJ VÝROBY	0002005
0002005	PLOCHY PODNIKATELSKÝCH AKTIVÍT	PLOCHY TECHNICKEJ INFRAŠTRUKTÚRY	0002005
0002005	AREÁL LETIŠKA M.JR. ŠTEFÁNKA	RELAXAČNO ODPOČÍVACIE CENTRUM	0002005
0002005	ŠPORTOVÉ PLOCHY	REKREÁČIA	0002005
0002005	ZELEŇ OBÝTNÁ	ZELEŇ VEREJNÁ	0002005
0002005	ZELEŇ PARKOVO UPRÁVENÁ	ZELEŇ ZAHRADNÁ	0002005
0002005	ZELEŇ IZOLAČNÁ A VÝPLNOVÁ	LÍNOVÁ ZELEŇ-STROMORADIA	0002005
0002005	CINTORÍN	NELESNÁ DREVINNÁ VEGETÁCIA	0002005
0002005	SADY	OMŇA PÓDA	0002005
0002005	BPEJ		0002005
0002005		ZÁVLAHY	0002005
0002005		VODNÉ PLOCHY A TOKY	0002005
0002005		OCHRANNÉ PÁSMA VŠETKÝCH DRUHOV	0002005
0002005		0ZNAČENIE REGULÁCIE FUNKČNÉHO VYUŽITIA	0002005
0002005		NADRADENÝ KOMUNIK. SYSTÉM - NULTY OKRUH	0002005
0002005		ZBERNÁ KOMUNIKÁCIA - B1	0002005
0002005		OBSLUŽNÁ KOMUNIKÁCIA - C1, C2, C3	0002005
0002005		OCHRANNÉ PÁSMA DOPRAVNÝCH TRÁS	0002005
0002005		HLAVNÉ PEŠIE TRASY	0002005
0002005		ODSTAVNÉ PLOCHY	0002005
0002005		ZASTÁVKA PHD	0002005
0002005		SKLÁDKA NA REKULTIVÁČU	0002005
0002005		DOBÝVACÍ PRIESTOR	0002005
0002005		OSTATNÉ PLOCHY	0002005
0002005		VN 22kV VEDENIE	0002005
0002005		VN 110kV VEDENIE	0002005
0002005		VN 400kV VEDENIE	0002005
0002005		TRAP-OSTANICA	0002005
0002005		TRAP-OSTANICA NA VÝMENE	0002005
0002005		VN 20kV VEDENIE NA ZRUŠENIE	0002005
0002005		DIALOKOVÝ KÁBEL	0002005
0002005		RLPR-KÁBEL	0002005
0002005		VTL PLYNOVOD	0002005
0002005		REGULAČNÁ STANICA VTL	0002005
0002005		TRANZITNÝ PŘEPOVOD	0002005
0002005		OPTICKÝ KÁBEL	0002005
0002005		PRODUKTOVOD	0002005
0002005		PRÍRODNÉ VODOVODNÉ POTRIE	0002005
0002005		ČERPAČIA STANICA VODOVODU	0002005
0002005		HLAVNÉ KANALIZAČNÉ POTRIE	0002005
0002005		ČOV	0002005