Vo výkrese je použitý výrez a legenda z ÚPN - O Most pri Bratislave -
Návrh verejného technického vybavenia
(spracovateľ A-Ž projekt Bratislava október 2002)

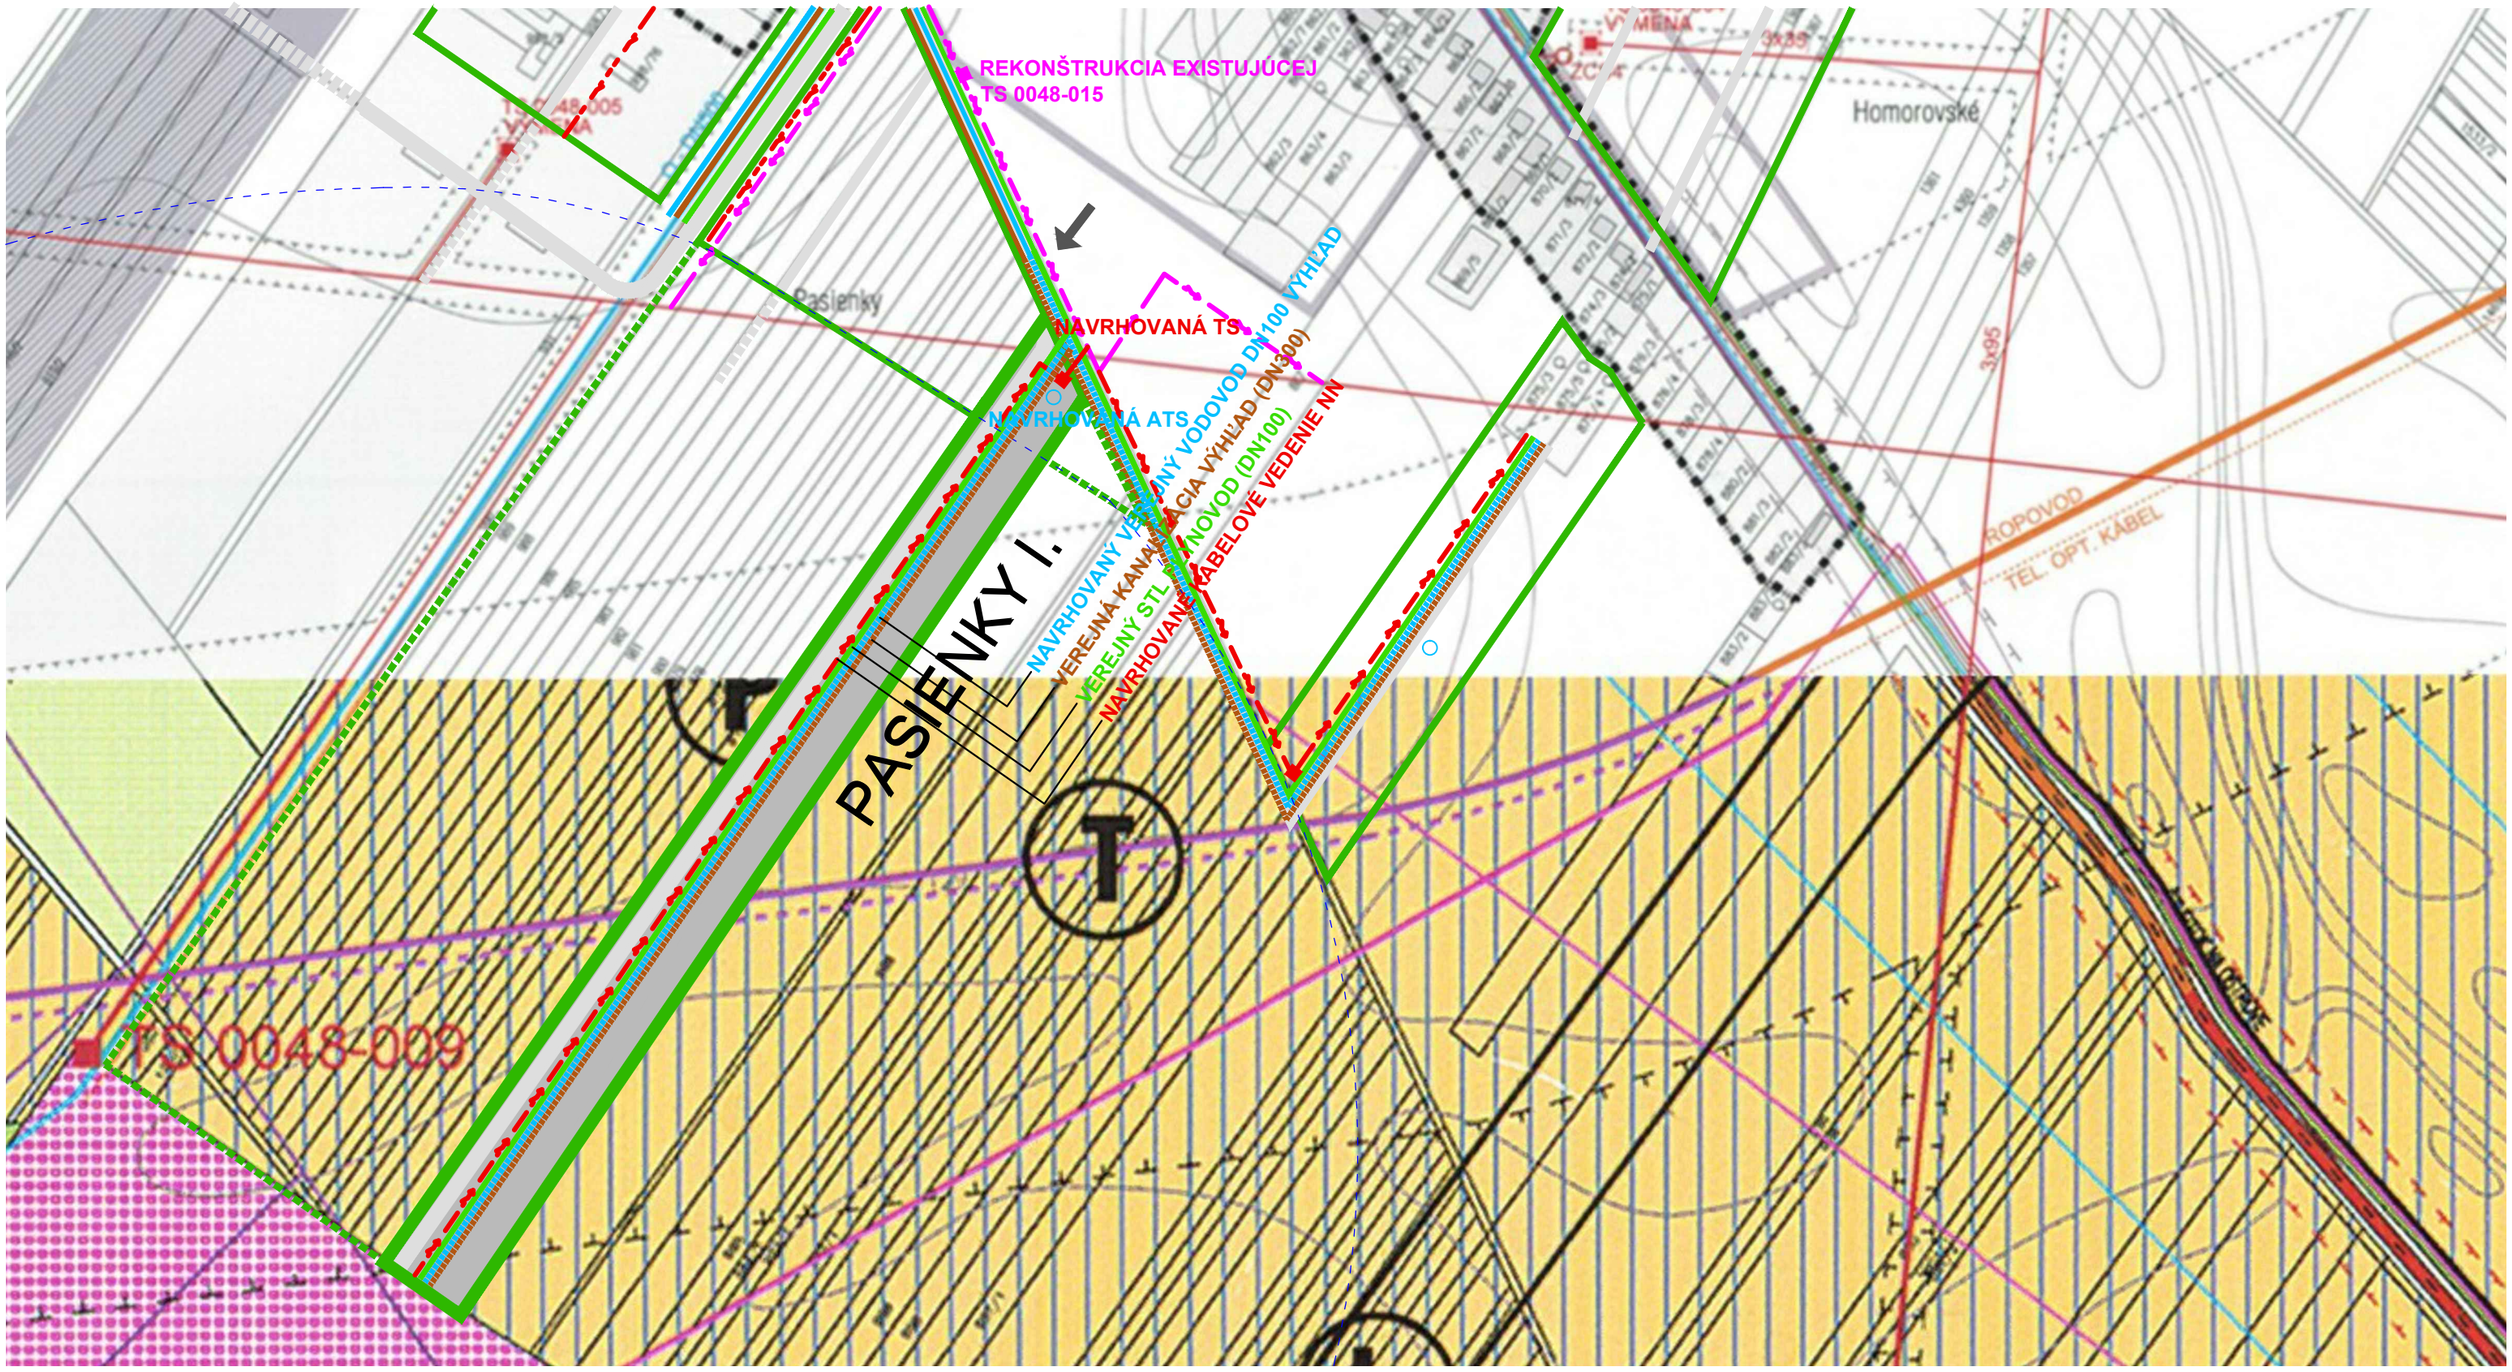

0 100 200 300 400 500m

- hranica riešeného územia
- obytné územie rodinných domov a územie špecifickej vybavenosti
- hlavný dopravný vjazd do riešeného územia
- verejný vodovod - výhľad
- verejná kanalizácia - výhľad
- elektrické kábelové vedenie NN
- navrhovaná TS
- navrhovany verejný plynovod
- navrhovaná ATS

ZMENY A DOPLNKY 2010 ÚPN-O - MOST PRI BA
PASIENKY I.- LOKALITA C23 / F1 - ČISTOPIS

VÝKRES VEREJNO TECHNICKÉHO VYBAVENIA

PODKLAD PRE AKTUALIZÁCIU (ZMENY A DOPLNKY ÚPN-O MOST PRI BA 2010)	
OBSTARÁVATEĽ: OBEC MOST PRI BRATISLAVE	
SPRACOVATEĽ : LINKON S.R.O., VLČIE HRDLO 50, 821 07 BRATISLAVA	
AUTOR : ING.ARCH.ELENA HAJTMANOVÁ SKA 0955, OLIVER HAJTMAN	4
MIERKA: 1:2880	DÁTUM: 10/2011